

Allplan 2013 - 1308_GEWERBEHAUS ALDER NORDSTRASSE, HEIDEN - <Keine Zeichnung>:TB9820 - 2.UG SAUNA UND FITNESS (innengedämmt Beton) - [Grundriss]

RA_SF

Flächenvisualisierung

Funktionen

Architek

Erzeugen

Material - Seitenfläche

Definitionen (1)

Material	Putz
Muster	451 Hauptverf.

Putz 16.03 m²

Raum
Layer = RA_RA (Raum)

SAUNA 1

UG2-45

RUHERAUM

OKF	-6.72 ⁵	-3.70
OKRI	-6.92 ⁵	3.03

BF = 45.6 m²

WANDAUFBAU UG2 - SAUNA:

AUSSEN

- KERAMISCHE PLATTEN 10mm
- WEDI BAUPLATTE (Z.B. VAPOR) 50mm
- LUFTRAUUM 40mm
- WANDAUFBAU SAUNAKABINE 70mm

INNEN

<Flächenvisualisierung> Für welche Objekte? / Auswahl <bestätigen>: rechte Maustaste


Drücken Sie F1, um Hilfe zu erhalten.

Modus: ? Akt Zeichnungstyp: Werkplanung Maßstab: 1:50 Länge: cm Winkel: 0.000 deg %: 1

Elemente: 107 Ungelesen: 2 Erinnerungen: 5

Alle Ordner sind aktualisiert. Verbunden mit Microsoft Exchange 100%

Mozilla Fir... Allplan - ... Auf das Th... Eigene Dat... Posteinga... Themen - ... Allplan-Hil... Adobe Re... Ausdrucksliste_13 11:28

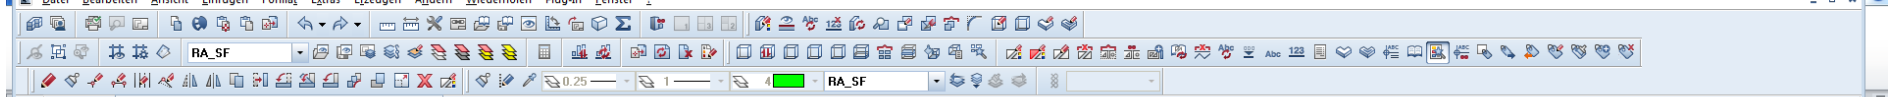

Flächensvisualisierung

Funktionen

Architektur

Erzeugen

Material - Seitenfläche


Definitionen (1)

Material	Putz
Muster	451 Hauptverk

Andern

Funktionen

Anwenden Schließen

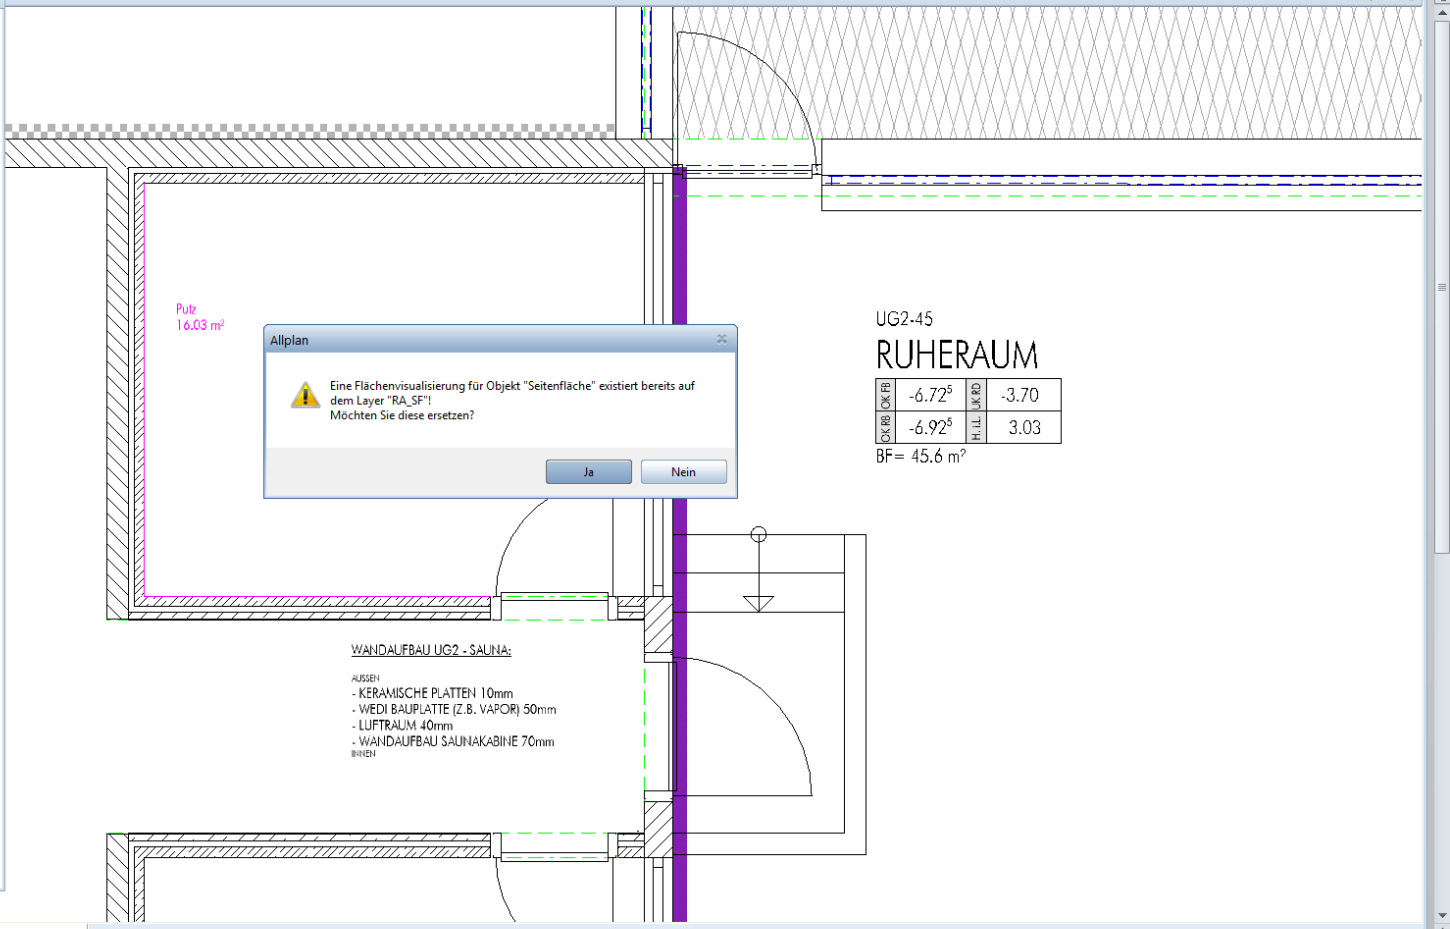

Allplan

⚠ Eine Flächensvisualisierung für Objekt "Seitenfläche" existiert bereits auf dem Layer "RA_SF"! Möchten Sie diese ersetzen?

Ja Nein

Allplan 2013 - 1308_GEWERBEHAUS ALDER NORDSTRASSE, HEIDEN - <Keine Zeichnung>:TB9820 - 2.UG SAUNA UND FITNESS (innengedämmt Beton) - [Grundriss]

RA_SF

Flächensvisualisierung

Funktionen

Architekt

Erzeugen

Material - Seitenfläche

Definitionen (1)

Material	Putz
Muster	451 Hauptverk

Putz
16.03 m²

UG2-45
RUHERAUM

OK FB	-6.72 ⁵	-3.70
OK RB	-6.92 ⁵	3.03

BF = 45.6 m²

WANDAUFBAU UG2 - SAUNA:

AUßEN

- KERAMISCHE PLATTEN 10mm
- WEDI BAUPLATTE (Z.B. VAPOR) 50mm
- LUFTRAUM 40mm
- WANDAUFBAU SAUNAKABINE 70mm

INNEN

Allplan

Keine gültigen Flächen vorhanden. Überprüfen Sie bitte die Bedingungen.

OK

Drücken Sie F1, um Hilfe zu erhalten.

Modus: ? A/M Zeichnungstyp: Werkplanung Maßstab: 1:50 Länge: cm Winkel: 0.000 deg %: 1

Seite: 3 von 3 Wörter: 0 Deutsch (Schweiz)

Dokumen... Allplan 20... Mozilla F... Allplan - ... Auf das T... Eigene Da... Posteinga... Themen -... Allplan-H... Adobe R... Ausdrucksliste_13 100% 11:29