



Vermessungs- und Katasterverwaltung
Niedersachsen

Liegenschaftskarte

Maßstab 1:1000
Standardpräsentation




Gemeinde: Aurich, Stadt

Flur: 1

Gemarkung: Kirchdorf

Flurstück: 00204/007

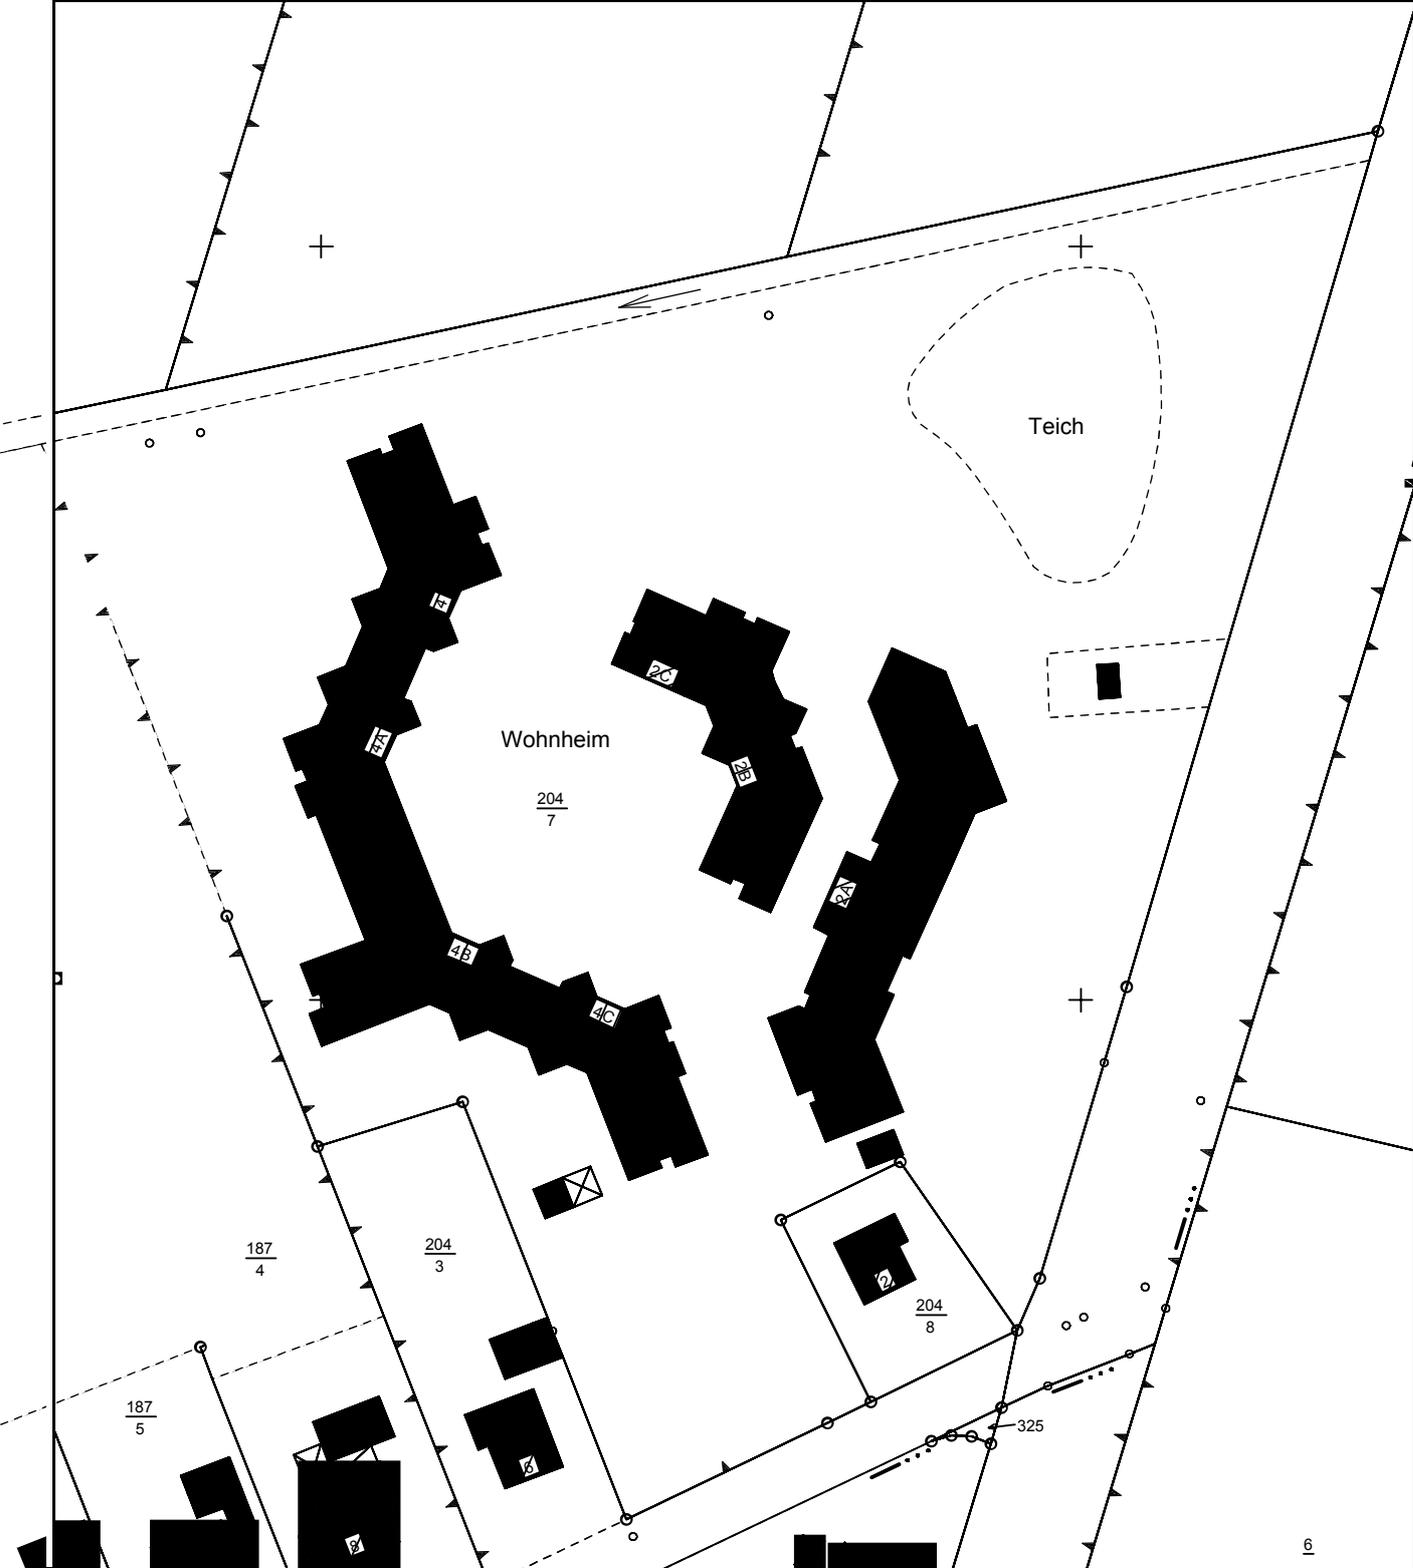

Verantwortlich für den Inhalt
LGLN Regionaldirektion Aurich
- Katasteramt - Fortführungsstand: 29.03.2011

Bereitgestellt durch
Vermessungsbüro Hattermann
ÖbVl Hattermann

Zeichen:

Diese amtliche Präsentation und die ihr zugrunde liegenden Angaben des amtlichen Vermessungswesens sind nach §5 des Niedersächsischen Gesetzes über das amtliche Vermessungswesen vom 12. Dezember 2002 (Nds. GVBl 2003) geschützt. Die Verwertung für nichteigene oder wirtschaftliche Zwecke und die öffentliche Wiedergabe ist nur mit Erlaubnis der zuständigen Vermessungs- und Katasterbehörde zulässig.

Die Grundrissdarstellung ist aus einer Karte kleineren Maßstabs abgeleitet; eventuell eingeschränkte Genauigkeit.

Datum: 01.07.2011