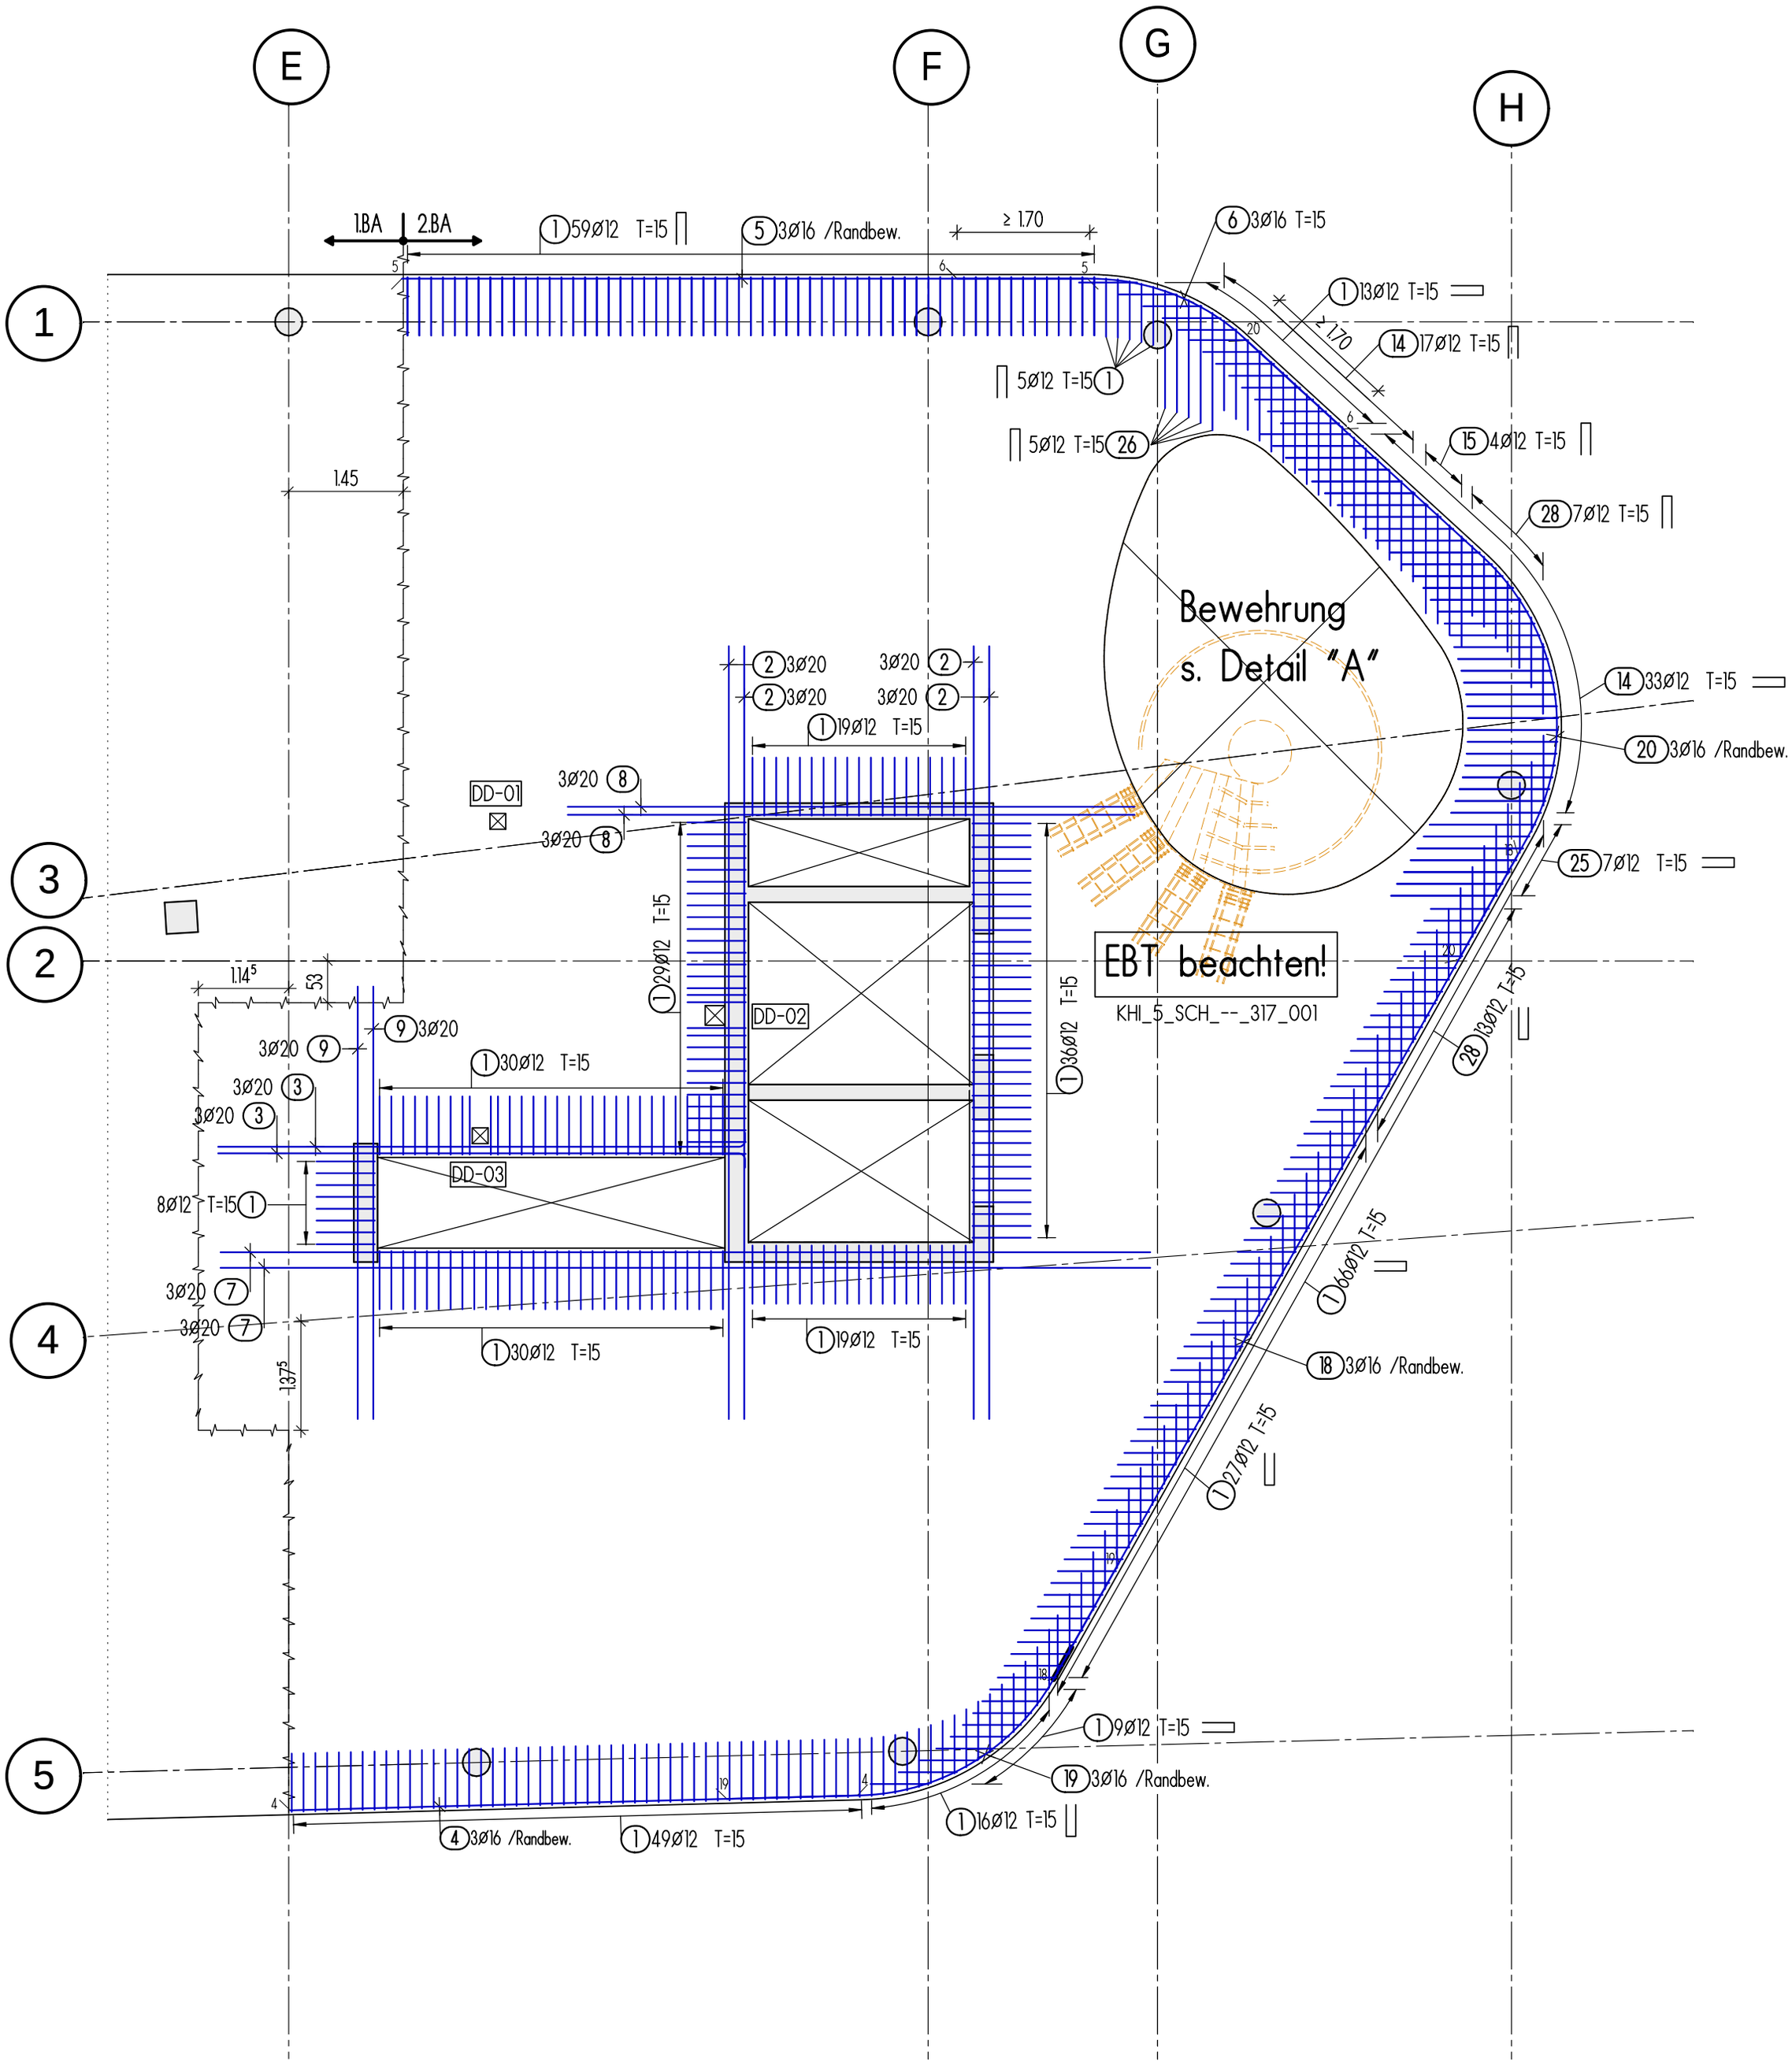
E
F
G
H
1
2
3
4
5
1.BA
2.BA
1 59Ø12 T=15
5 3Ø16 /Randbew.
≥ 1.70
6 3Ø16 T=15
1 13Ø12 T=15
14 17Ø12 T=15
1 5Ø12 T=15
26 5Ø12 T=15
15 4Ø12 T=15
28 7Ø12 T=15
1.45
Bewehrung
s. Detail "A"
14 33Ø12 T=15
20 3Ø16 /Randbew.
2 3Ø20
3Ø20 2
1 19Ø12 T=15
DD-01
3Ø20 8
25 7Ø12 T=15
1 29Ø12 T=15
DD-02
EBT beachten!
KHI_5_SCH_--_317_001
1 36Ø12 T=15
1.14⁵
53
9 3Ø20
1 30Ø12 T=15
3Ø20 3
28 13Ø12 T=15
DD-03
8Ø12 T=15 1
1 66Ø12 T=15
3Ø20 7
1 30Ø12 T=15
1 19Ø12 T=15
18 3Ø16 /Randbew.
1.37⁵
1 27Ø12 T=15
1 9Ø12 T=15
19 3Ø16 /Randbew.
1 16Ø12 T=15
4 3Ø16 /Randbew.
1 49Ø12 T=15