



Bauwerksstruktur Ableitungen

Ableitungen der Bauwerksstruktur


- Ansichten
- BEWEHRUNG BODENPLATTE
- Schnitte
 - BEWEHRUNG TRÄGER
 - 109
 - 3095 TYP J
 - 3950
 - 3951
 - 3952
 - 3953
 - 3954
 - 3955
 - 3956
 - 3957

Allplan



Das Teilbild 3095 enthält assoziative Ansichten.
Es kann nur mittels ProjectPilot - Verwaltung kopiert werden.

OK

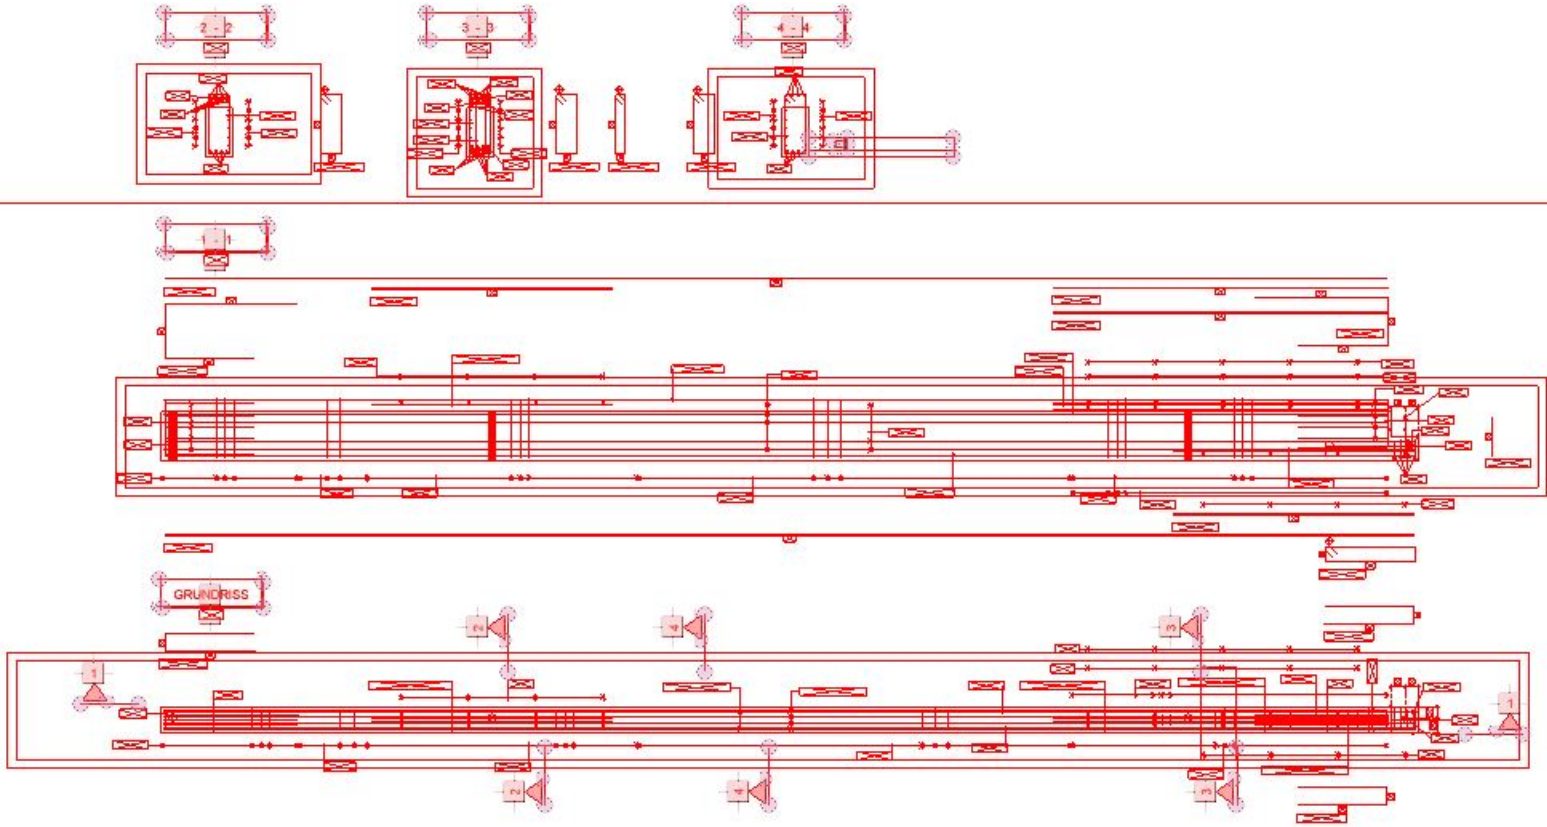

Stabliste - Biegeformen

Stab-Nr.	Stab-Größe	Stab-Material	Stab-Farbe	Stab-Form	Stab-Länge	Stab-Menge
1	10x10	Alu	silber	Rechteck	100	1
2	10x10	Alu	silber	Rechteck	100	1
Bauwerksstruktur Ableitungen

Ableitungen der Bauwerksstruktur

- ~~KRAMM L~~
- Ansichten
- ▶ BEWEHRUNG BODENPLATTE
- ▼ Schnitte
 - ▼ BEWEHRUNG TRÄGER
 - 109
 - 3095 ALTER TRÄGER
 - 3950
 - 3951
 - 3952
 - 3953 NEUER TRÄGER
 - 3954
 - 3955
 - 3956
 - 3957
 - 3958
 - 3959
- Reports


Schließen

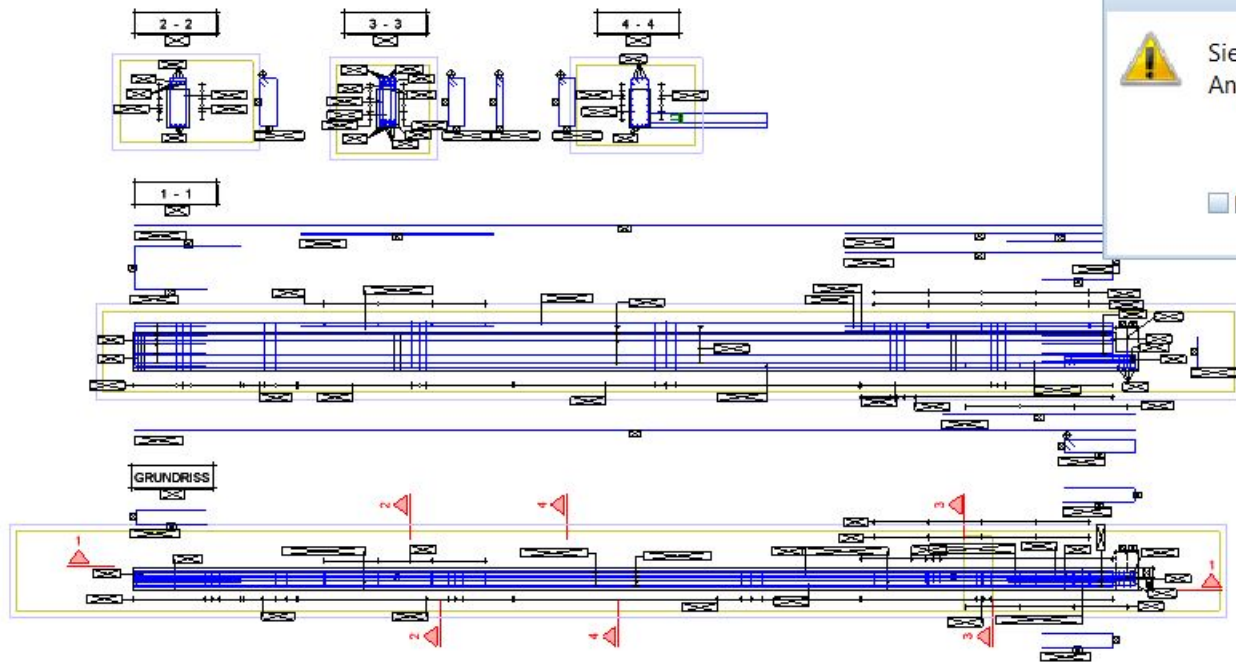


Sie erzeugen neue Teilbild Verkettungen.
Ansichten auf Teilbild 3953 werden verknüpft zu Teilbild 3095

OK

Meldung bis Programmende unterdrücken

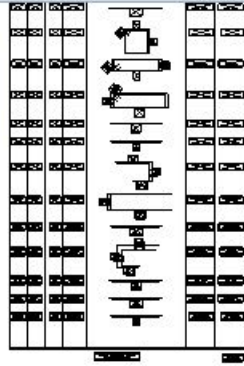

4 - 4
M 1:20


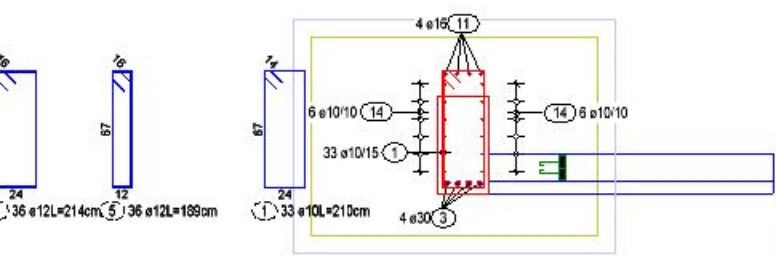


Referenzteilbilder von Teilbild 3953

~~3095 ALTER TRÄGER~~

3095 ALTER TRÄGER

Bearbeiten Anwenden Abbrechen

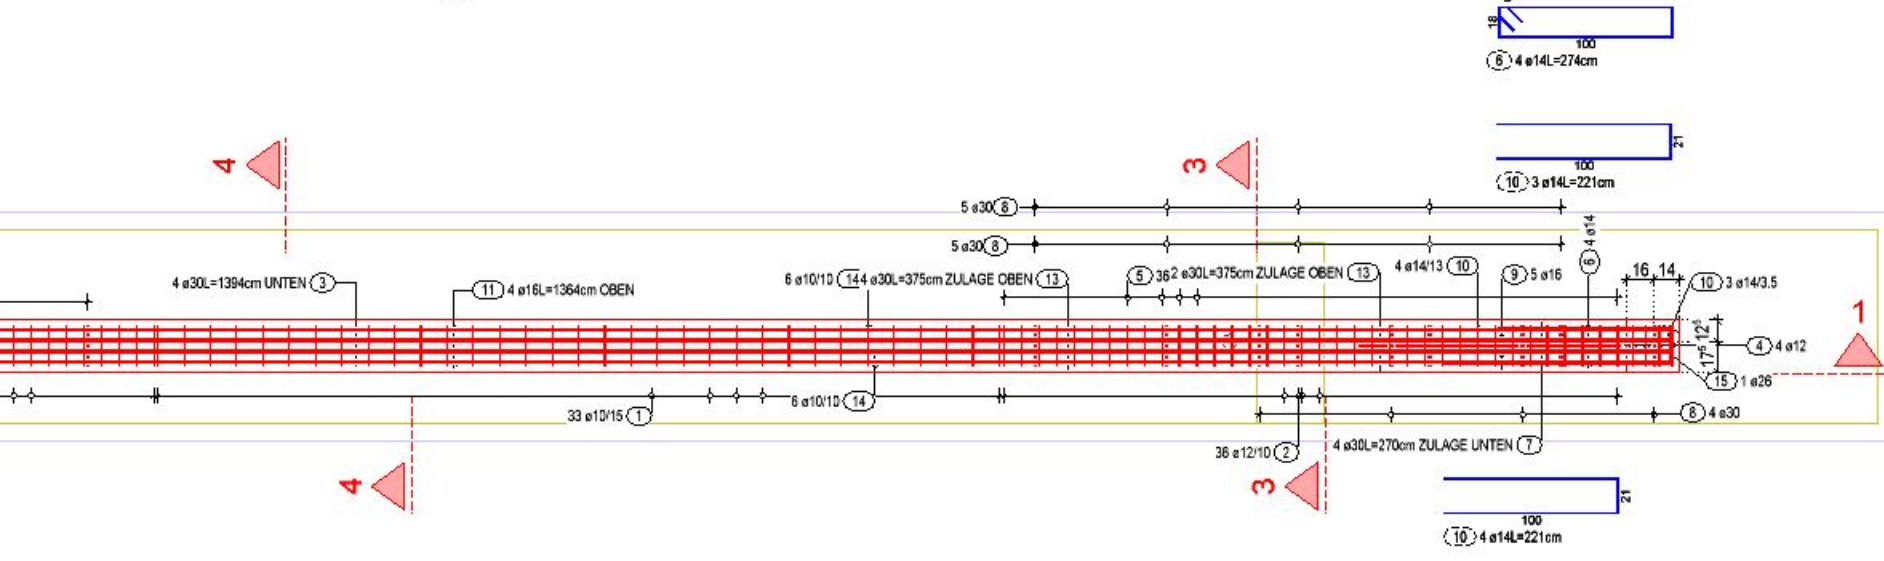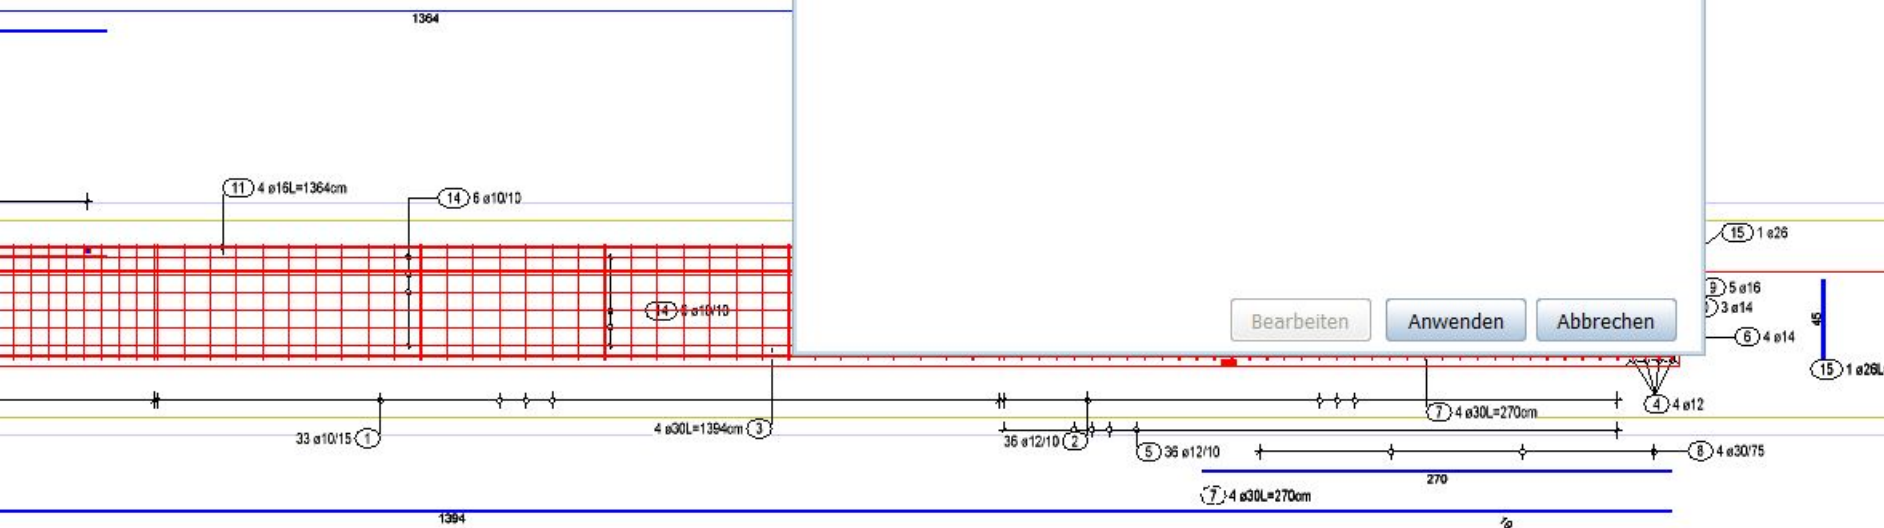

Stabliste - Biegeformen

Pos.	Stck	ø	Einzel Länge	Bemaßte Biegeform	Gesamt Länge	Masse
		[mm]	[m]	(unmaßstäblich)	[m]	[kg]
1	39	10	2.10		81.90	50.53
2	83	12	2.14		177.62	157.73
3	4	30	13.94		55.76	309.47
4	4	12	1.22		4.88	4.33
5	36	12	1.89		68.04	60.42
6	4	14	2.74		10.96	13.26
7	8	30	2.70		21.60	119.88
8	18	30	0.24		4.32	23.98
9	5	16	3.05		15.25	24.10
10	12	14	2.21		26.52	32.09
11	4	16	13.64		54.56	86.20
12	5	16	3.11		15.55	24.57
13	6	30	3.75		22.50	124.88
14	12	10	13.64		163.68	100.99
15	1	26	0.45		0.45	1.88

Gesamtmasse [kg] :

1134.31

