

Stabliste - Biegeformen


Pos.	Stck	ø [mm]	Einzel Länge [m]	Bemaßte Biegeform (unmaßstäblich)	Gesamt Länge [m]	Masse [kg]
1	50	8	1.18		59.00	23.31
2	10	10	7.44		74.40	45.90

Gesamtmasse [kg]: 69.21

DIE STAHLLISTE BEZIEHT SICH AUF EIN FUNDAMENT!!!!


GRUNDRISSE

M 1:25

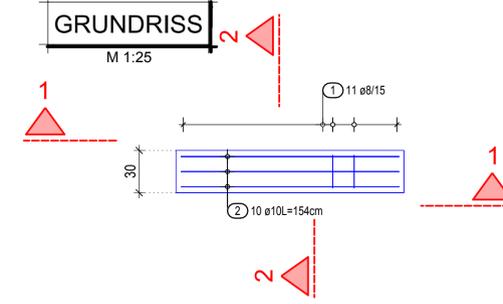


GRUNDRISSE

M 1:25

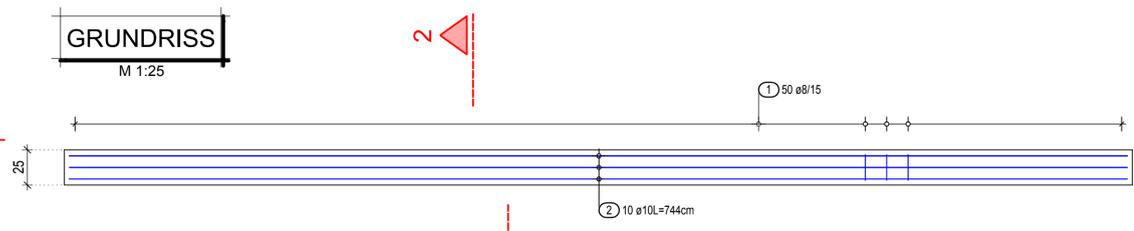

1 - 1

M 1:25

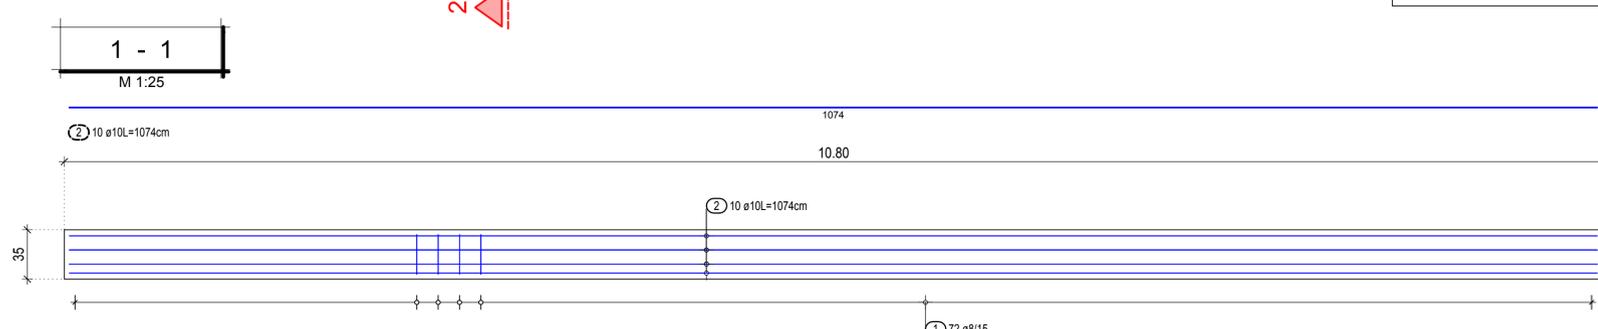

Stabliste - Biegeformen


Pos.	Stck	ø [mm]	Einzel Länge [m]	Bemaßte Biegeform (unmaßstäblich)	Gesamt Länge [m]	Masse [kg]
1	50	8	1.18		59.00	23.31
2	10	10	7.44		74.40	45.90

Gesamtmasse [kg]: 69.21

DIE STAHLLISTE BEZIEHT SICH AUF EIN FUNDAMENT!!!!


1 - 1

M 1:25

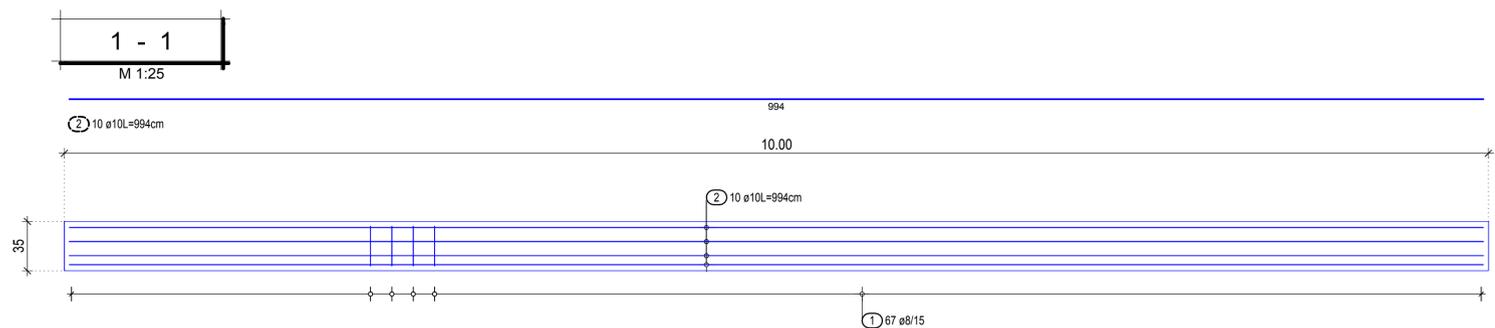

2 - 2

M 1:25

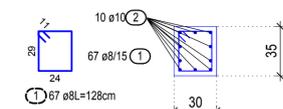

Stabliste - Biegeformen

Pos.	Stck	ø [mm]	Einzel Länge [m]	Bemaßte Biegeform (unmaßstäblich)	Gesamt Länge [m]	Masse [kg]
1	67	8	1.28		85.76	33.88
2	10	10	9.94		99.40	61.33

Gesamtmasse [kg]: 95.21

DIE STAHLLISTE BEZIEHT SICH AUF EIN FUNDAMENT!!!!

GRUNDRISSE

M 1:25

