


**Plan VS**

**Echelle 1/100**

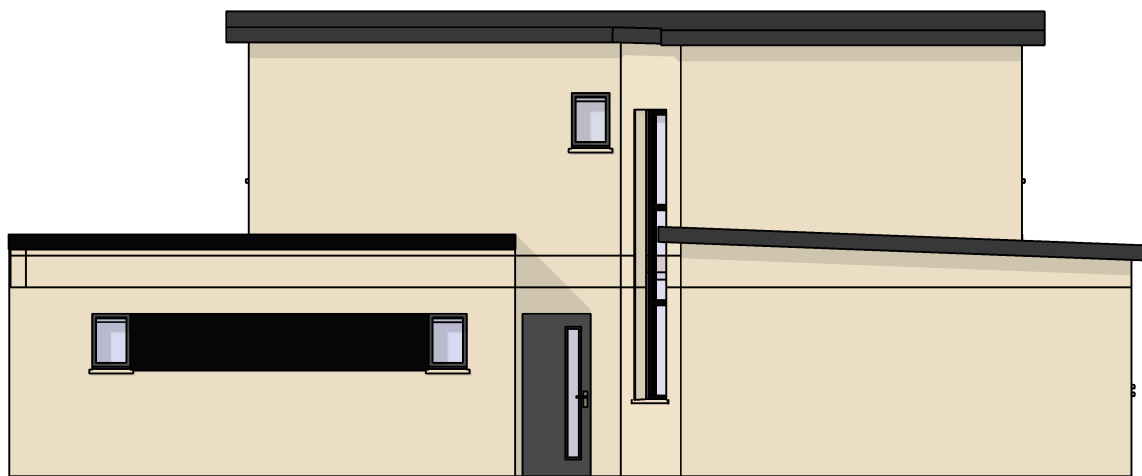

Façade Sud



Façade Nord