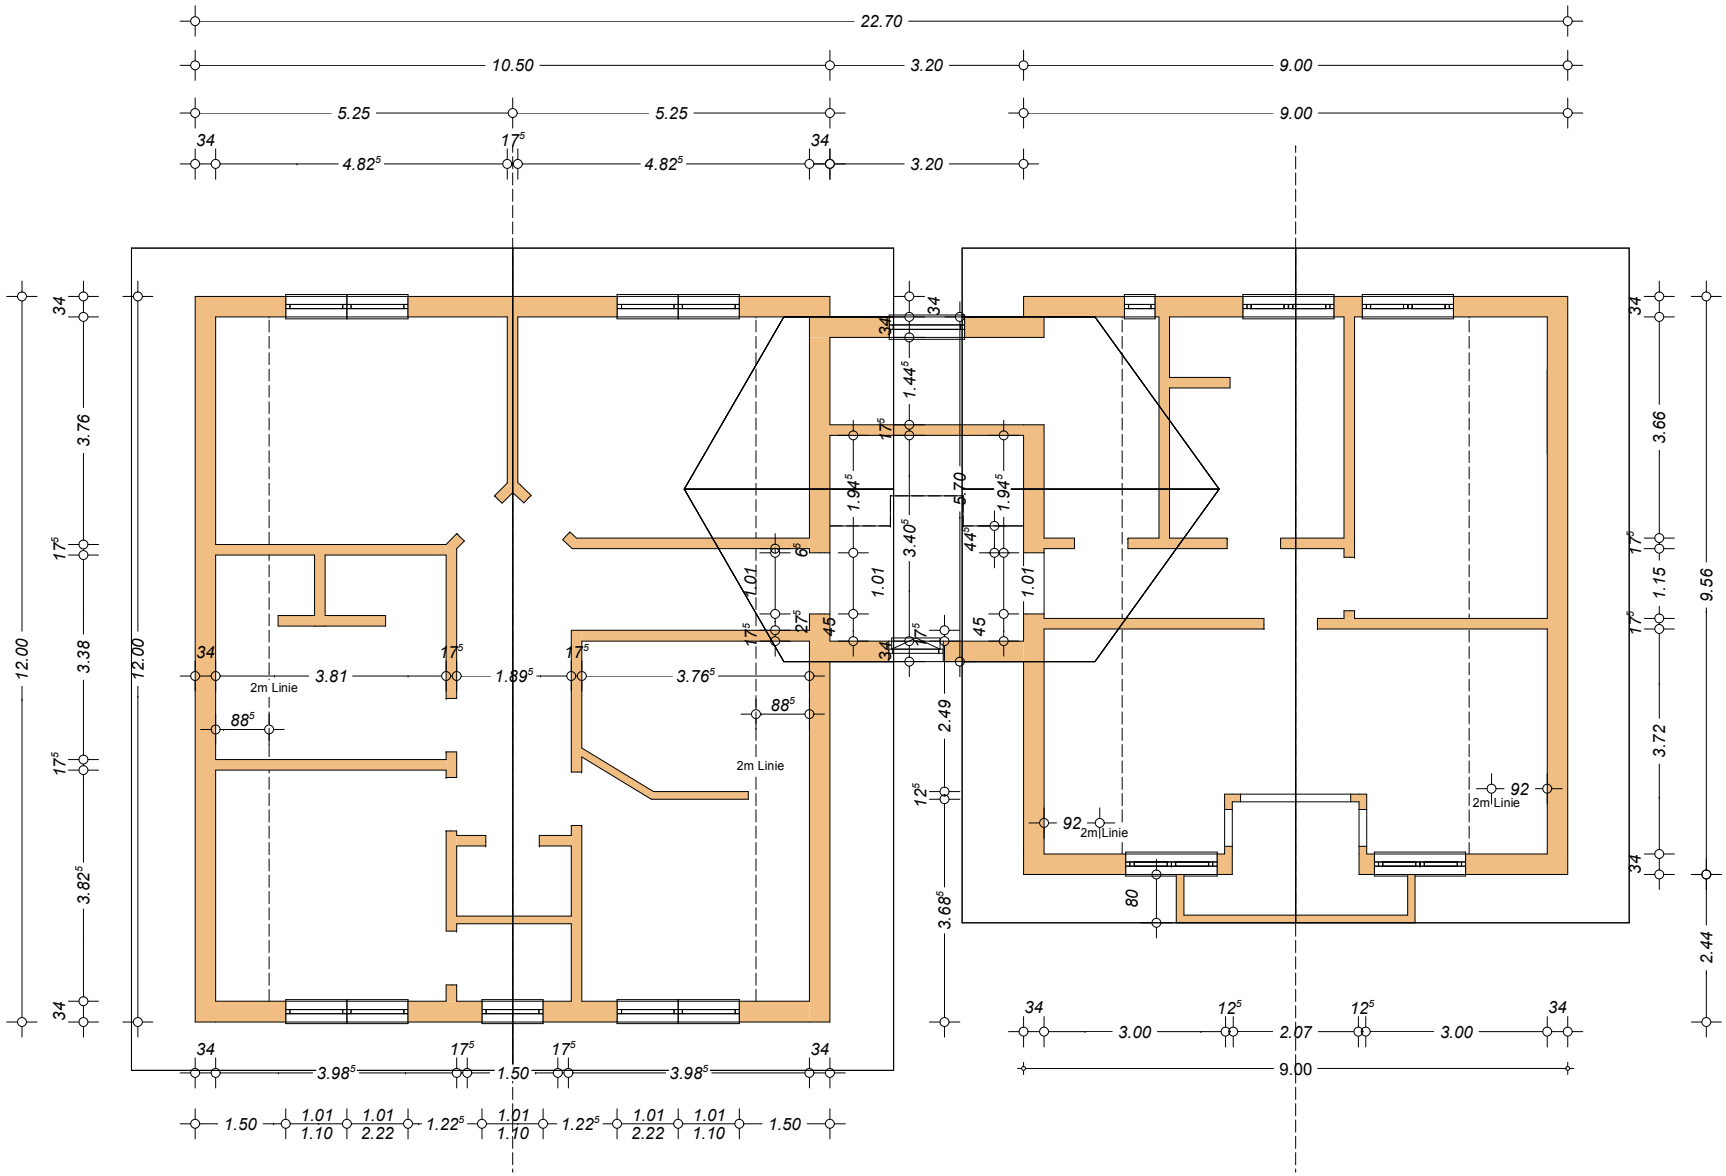
22.70
10.50
3.20
9.00
5.25
5.25
9.00
34
4.82⁵
17⁵
4.82⁵
34
3.20
12.00
12.00
3.76
3.38
3.82⁵
3.81
1.89⁵
3.76⁵
2m Linie
88⁵
2m Linie
1.44⁵
1.94⁵
3.40⁵
5.70
44⁵
1.01
45
2.49
12⁵
3.68⁵
92
2m Linie
80
3.66
1.15
3.72
9.56
2.44
3.98⁵
1.50
3.98⁵
3.00
2.07
3.00
1.50
1.01
1.10
1.01
2.22
1.22⁵
1.01
1.10
1.22⁵
1.01
2.22
1.01
1.10
1.50