


Freie Projektion
--Nord-West--




normal, Füllfläche und
Pixelfläche in voller Farbe

Schnitt 2 - 2
M = 1:25

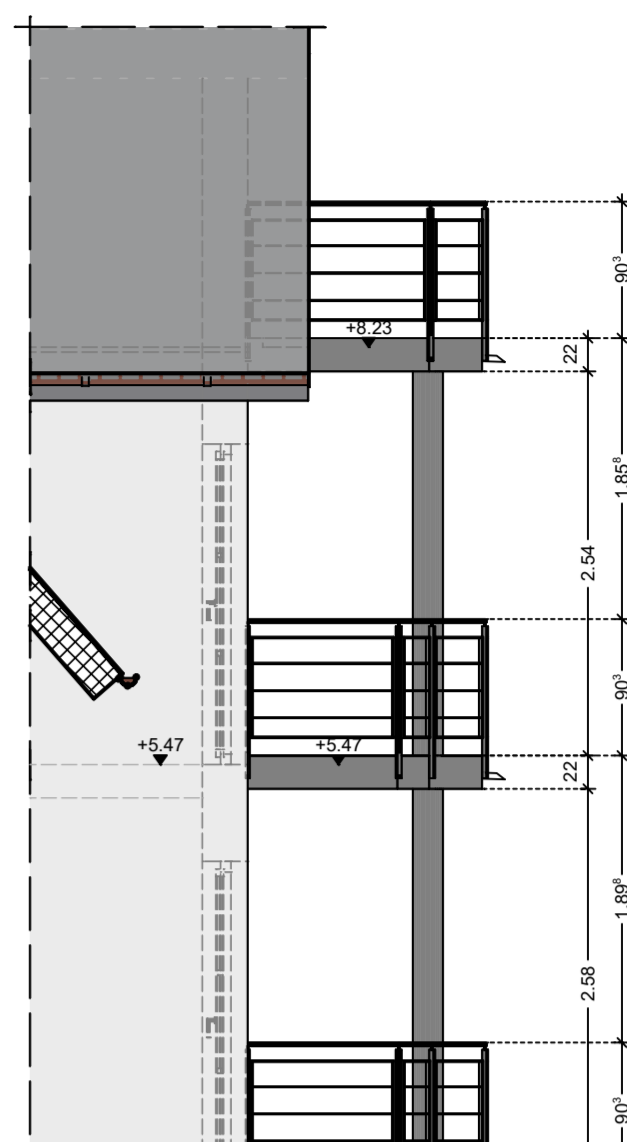


Freie Projektion
--Nord-West--

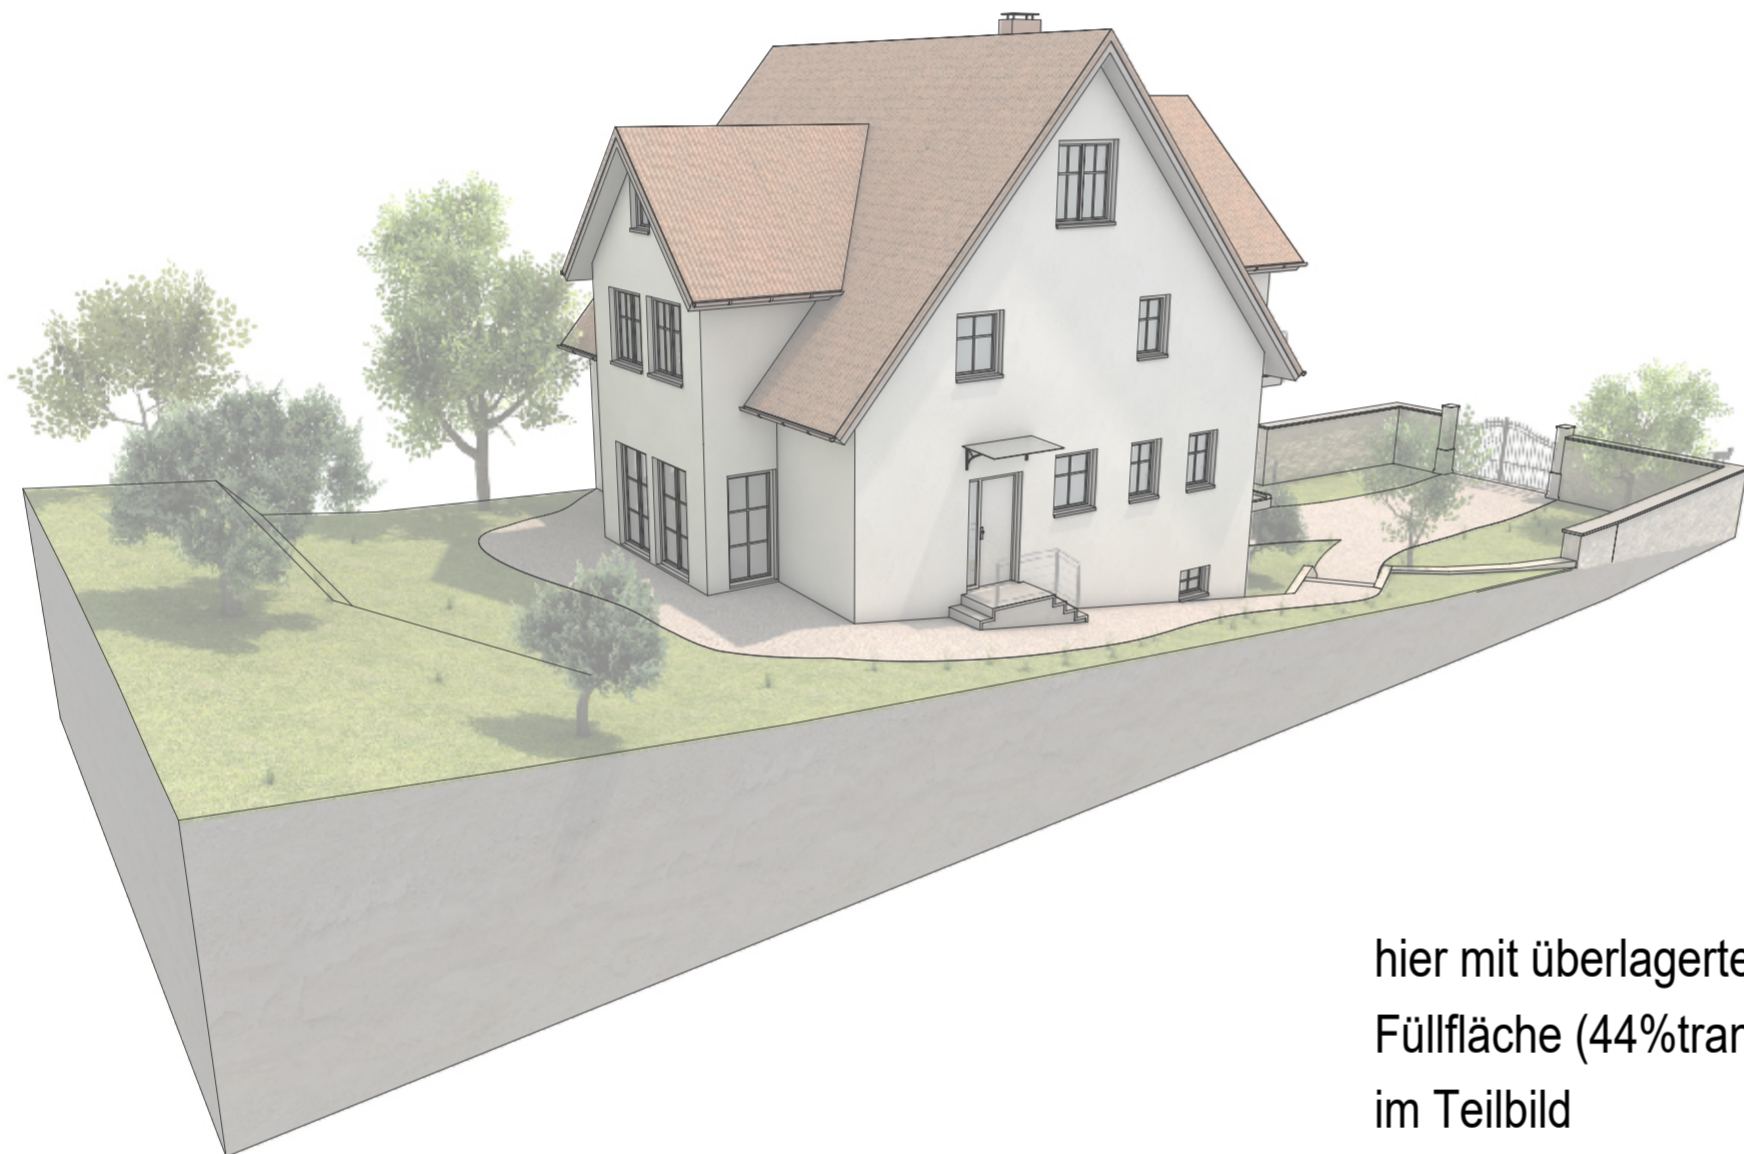


hier mit überlagerter weiser
Füllfläche (44%transparent)
im Teilbild

Schnitt 2 - 2
M = 1:25

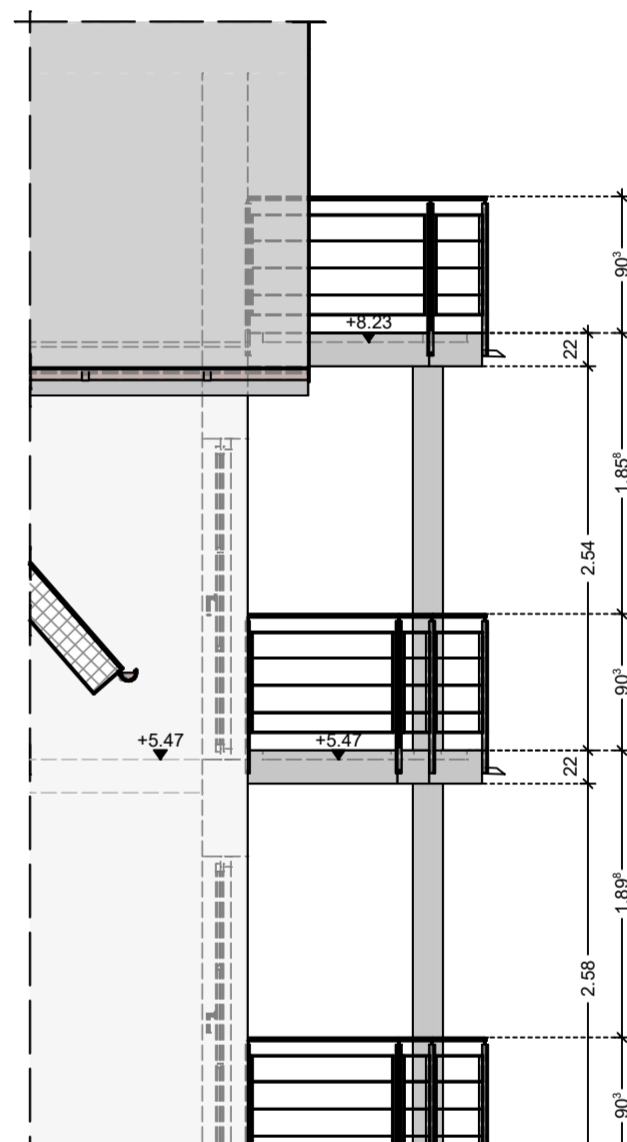

Freie Projektion
--Nord-West--

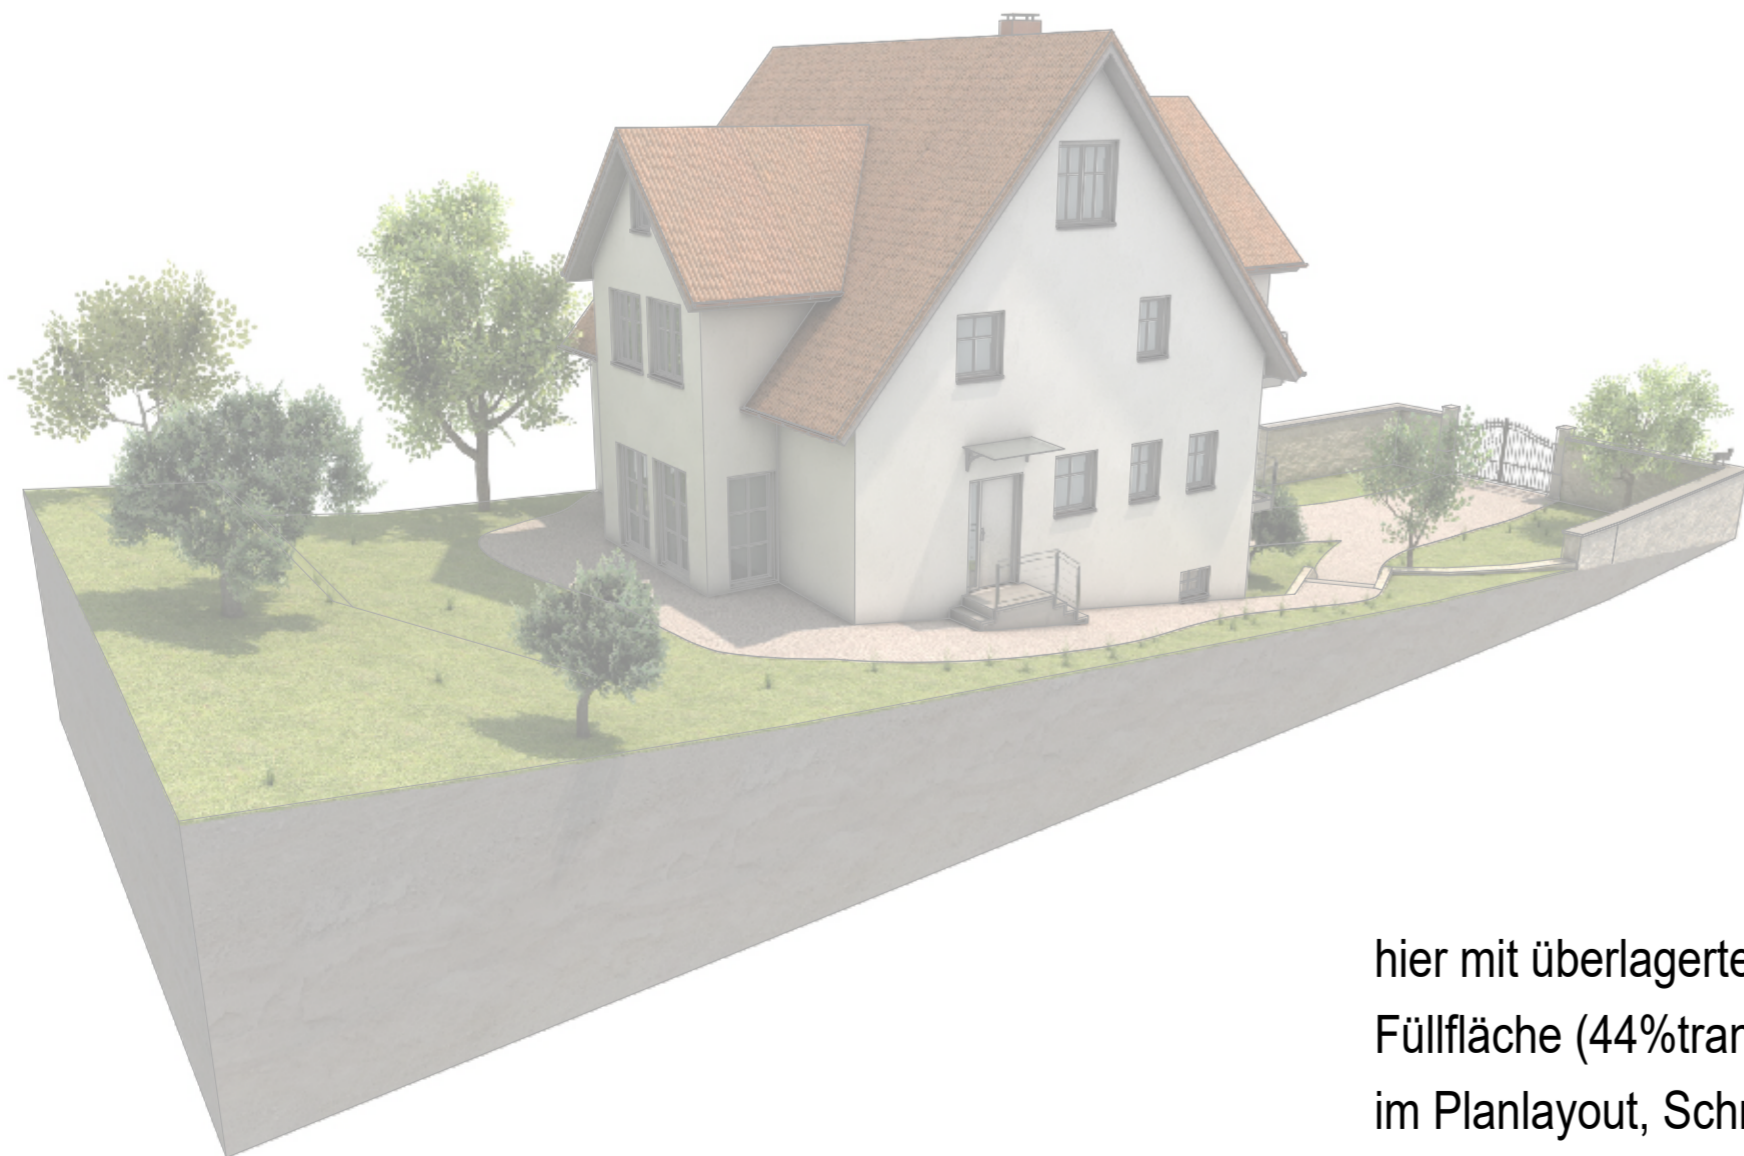

hier mit überlagerter weiser
Füllfläche (44%transparent)
im Planlayout, Schrift und
Linien werden mit aufgehellt

Schnitt 2 - 2
M = 1:25

