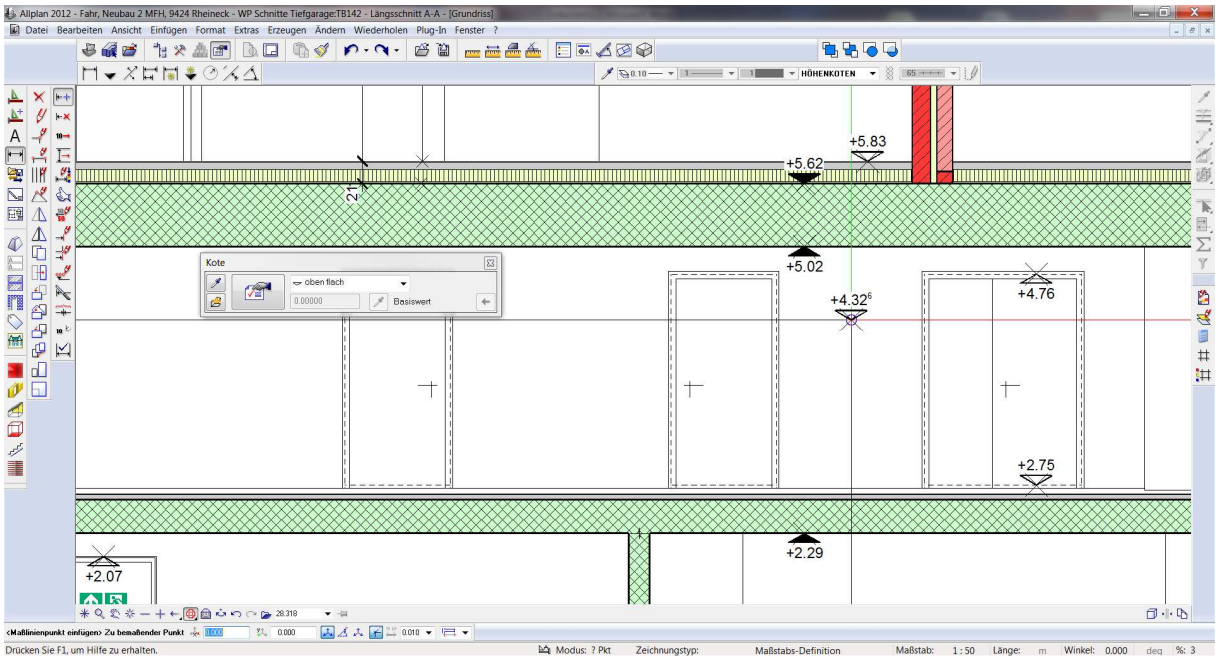
Allplan 2012 - Fahr, Neubau 2 MFH, 9424 Rheineck - WP Schnitte Tiefgarage:TB142 - Längsschnitt A-A - [Grundriss]
Datei Bearbeiten Ansicht Einfügen Format Extras Erzeugen Ändern Wiederholen Plug-In Fenster ?
HÖHENKOTEN
Kote
oben flach
0.00000
Basiswert
+5.62
+5.83
+5.02
+4.32
+4.76
+2.75
+2.29
+2.07
<Maßlinienpunkt einfügen> Zu bemaßender Punkt
Drücken Sie F1, um Hilfe zu erhalten.
Modus: ? Pkt
Zeichnungstyp:
Maßstabs-Definition
Maßstab: 1 : 50
Länge: m
Winkel: 0.000 deg
%: 3