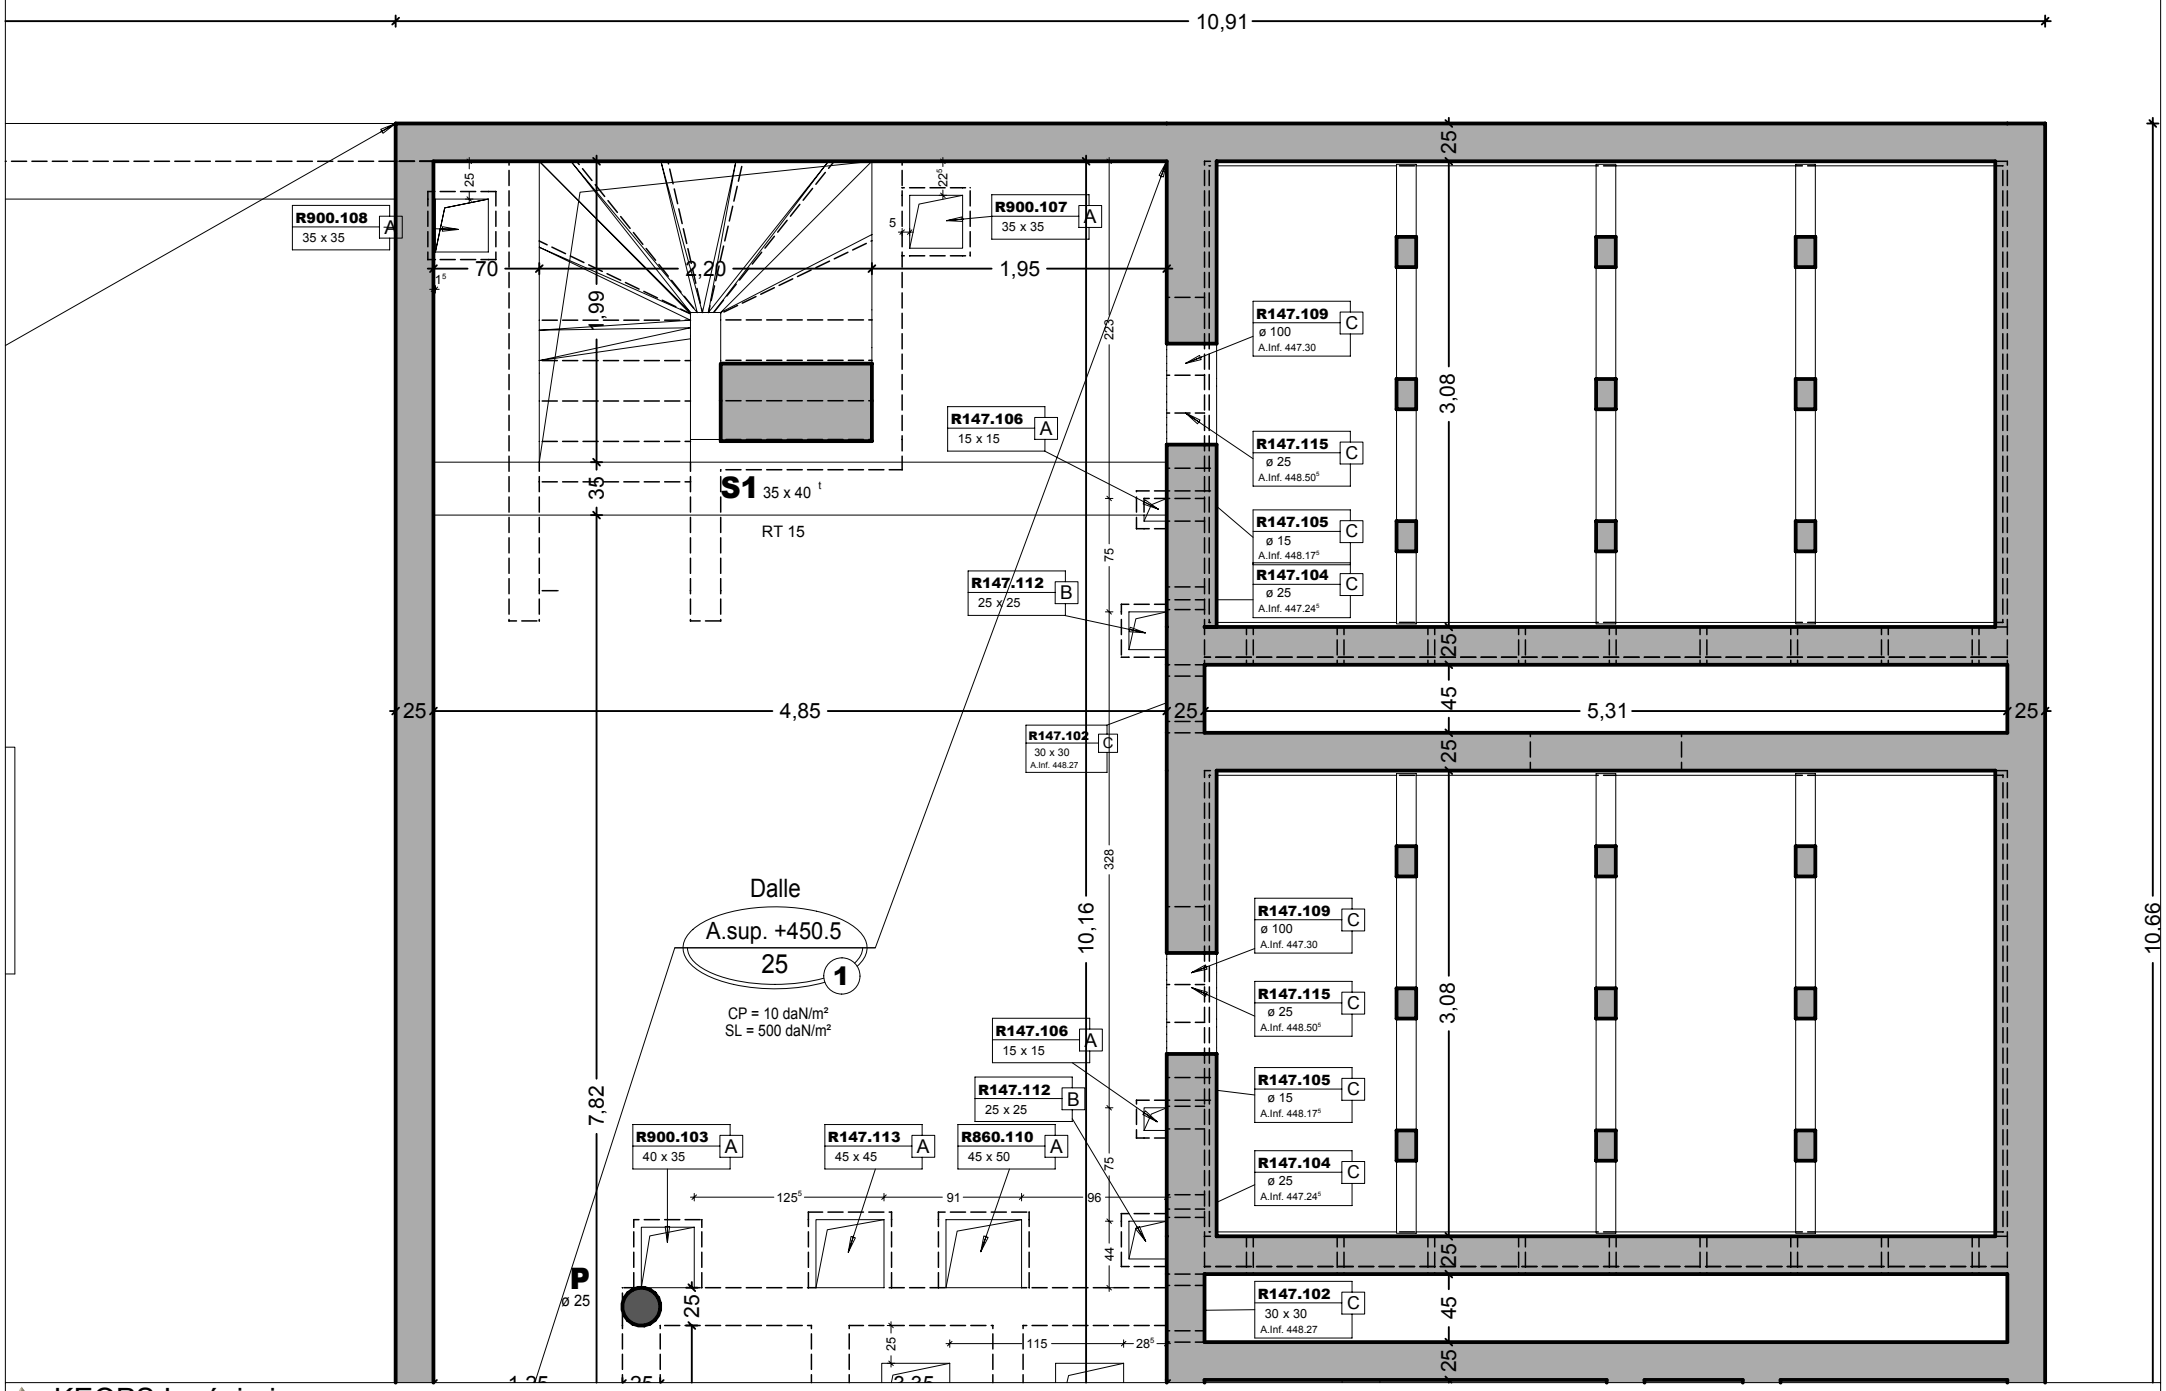
10,91
10,66
R900.108
35 x 35
A
R900.107
35 x 35
A
70
2,20
1,95
1,99
S1 35 x 40
RT 15
R147.106
15 x 15
A
R147.112
25 x 25
B
R147.109
ø 100
A.Inf. 447.30
C
R147.115
ø 25
A.Inf. 448.50
C
R147.105
ø 15
A.Inf. 448.17
C
R147.104
ø 25
A.Inf. 447.24
C
3,08
4,85
5,31
R147.102
30 x 30
A.Inf. 448.27
C
Dalle
A.sup. +450.5
25
1
CP = 10 daN/m²
SL = 500 daN/m²
10,16
7,82
R900.103
40 x 35
A
R147.113
45 x 45
A
R860.110
45 x 50
A
P
ø 25