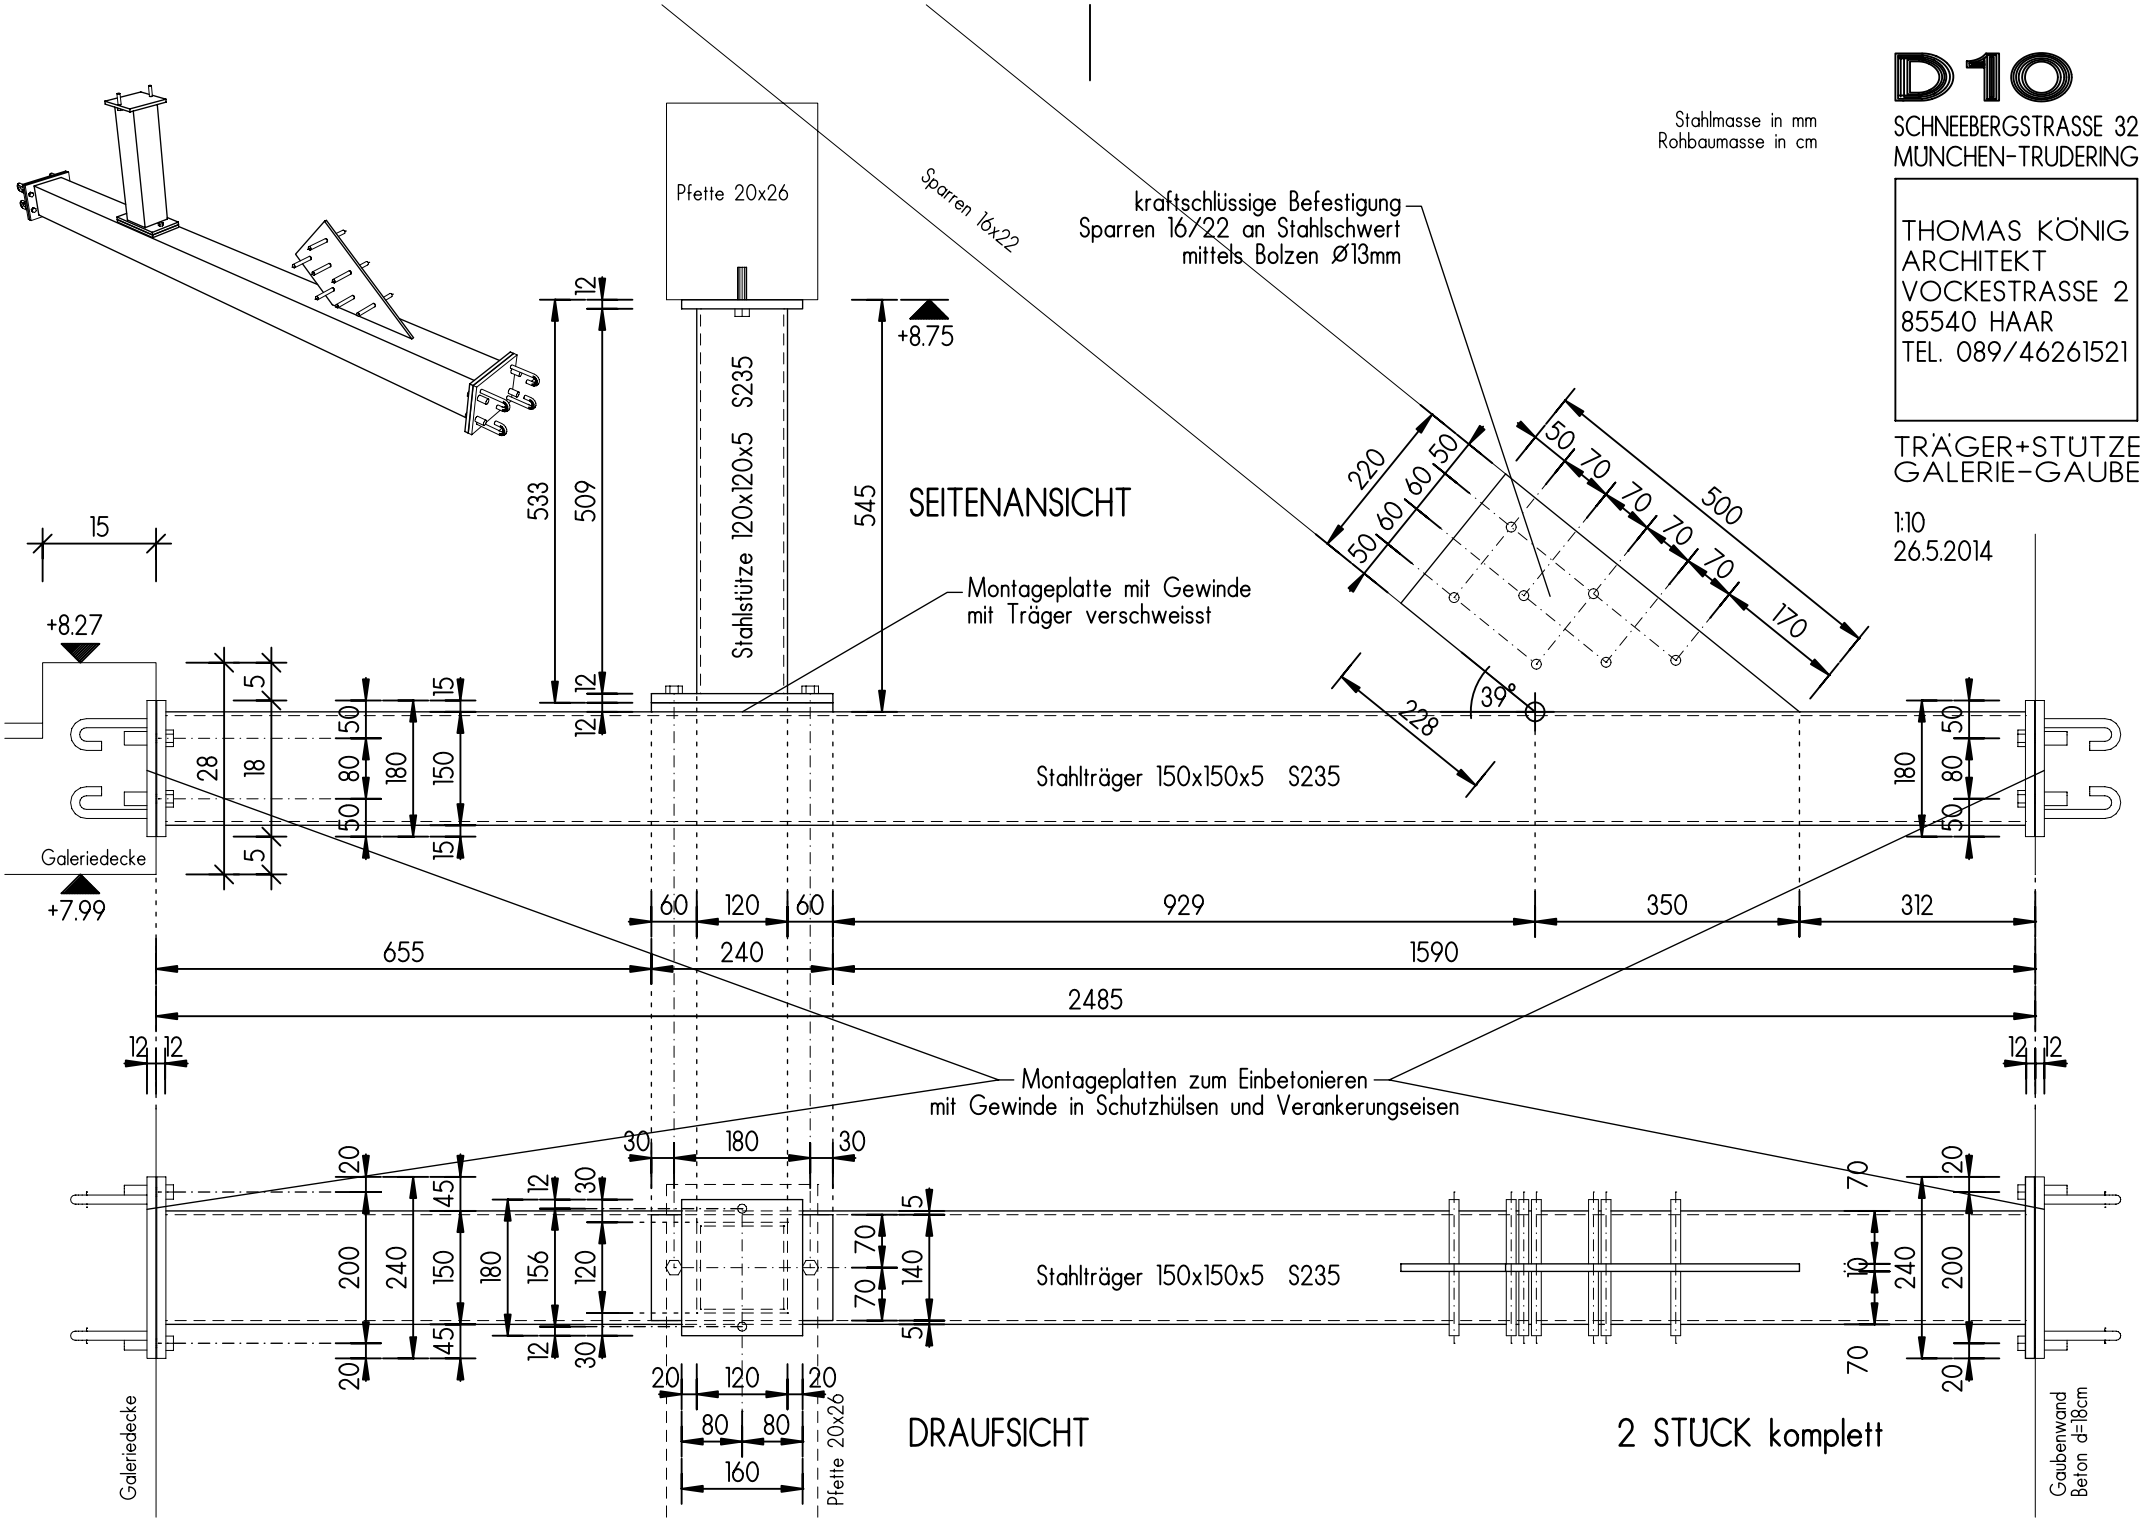
D10
SCHNEEBERGSTRASSE 32
MÜNCHEN-TRUDERING
THOMAS KÖNIG
ARCHITEKT
VOCKESTRASSE 2
85540 HAAR
TEL. 089/46261521
TRÄGER+STÜTZE
GALERIE-GAUBE
1:10
26.5.2014
Stahlmasse in mm
Rohbaumasse in cm
Pfette 20x26
Sparren 16x22
kraftschlüssige Befestigung
Sparren 16/22 an Stahlschwert
mittels Bolzen Ø13mm
Stahlstütze 120x120x5 S235
SEITENANSICHT
Montageplatte mit Gewinde
mit Träger verschweisst
Stahlträger 150x150x5 S235
Galeriedecke
Montageplatten zum Einbetonieren
mit Gewinde in Schutzhülsen und Verankerungseisen
Stahlträger 150x150x5 S235
DRAUFSICHT
2 STÜCK komplett
Pfette 20x26
Galeriedecke
Gaubenwand
Beton d=18cm