



Frédéric ROVIS - Dessinateur DAO-BIM

14 bis rue Boieldieu

76800 Saint Etienne du Rouvray

Tel : 07 75 29 24 18

dao.bruyeres@gmail.com

Siret: 881 021 679 00017

EIRL - APE: 7111Z

<https://www.daobruyeres.com>


DEVIS GRATUIT



Frédéric ROVIS

Dessinateur DAO-BIM

Du papier à la réalité...

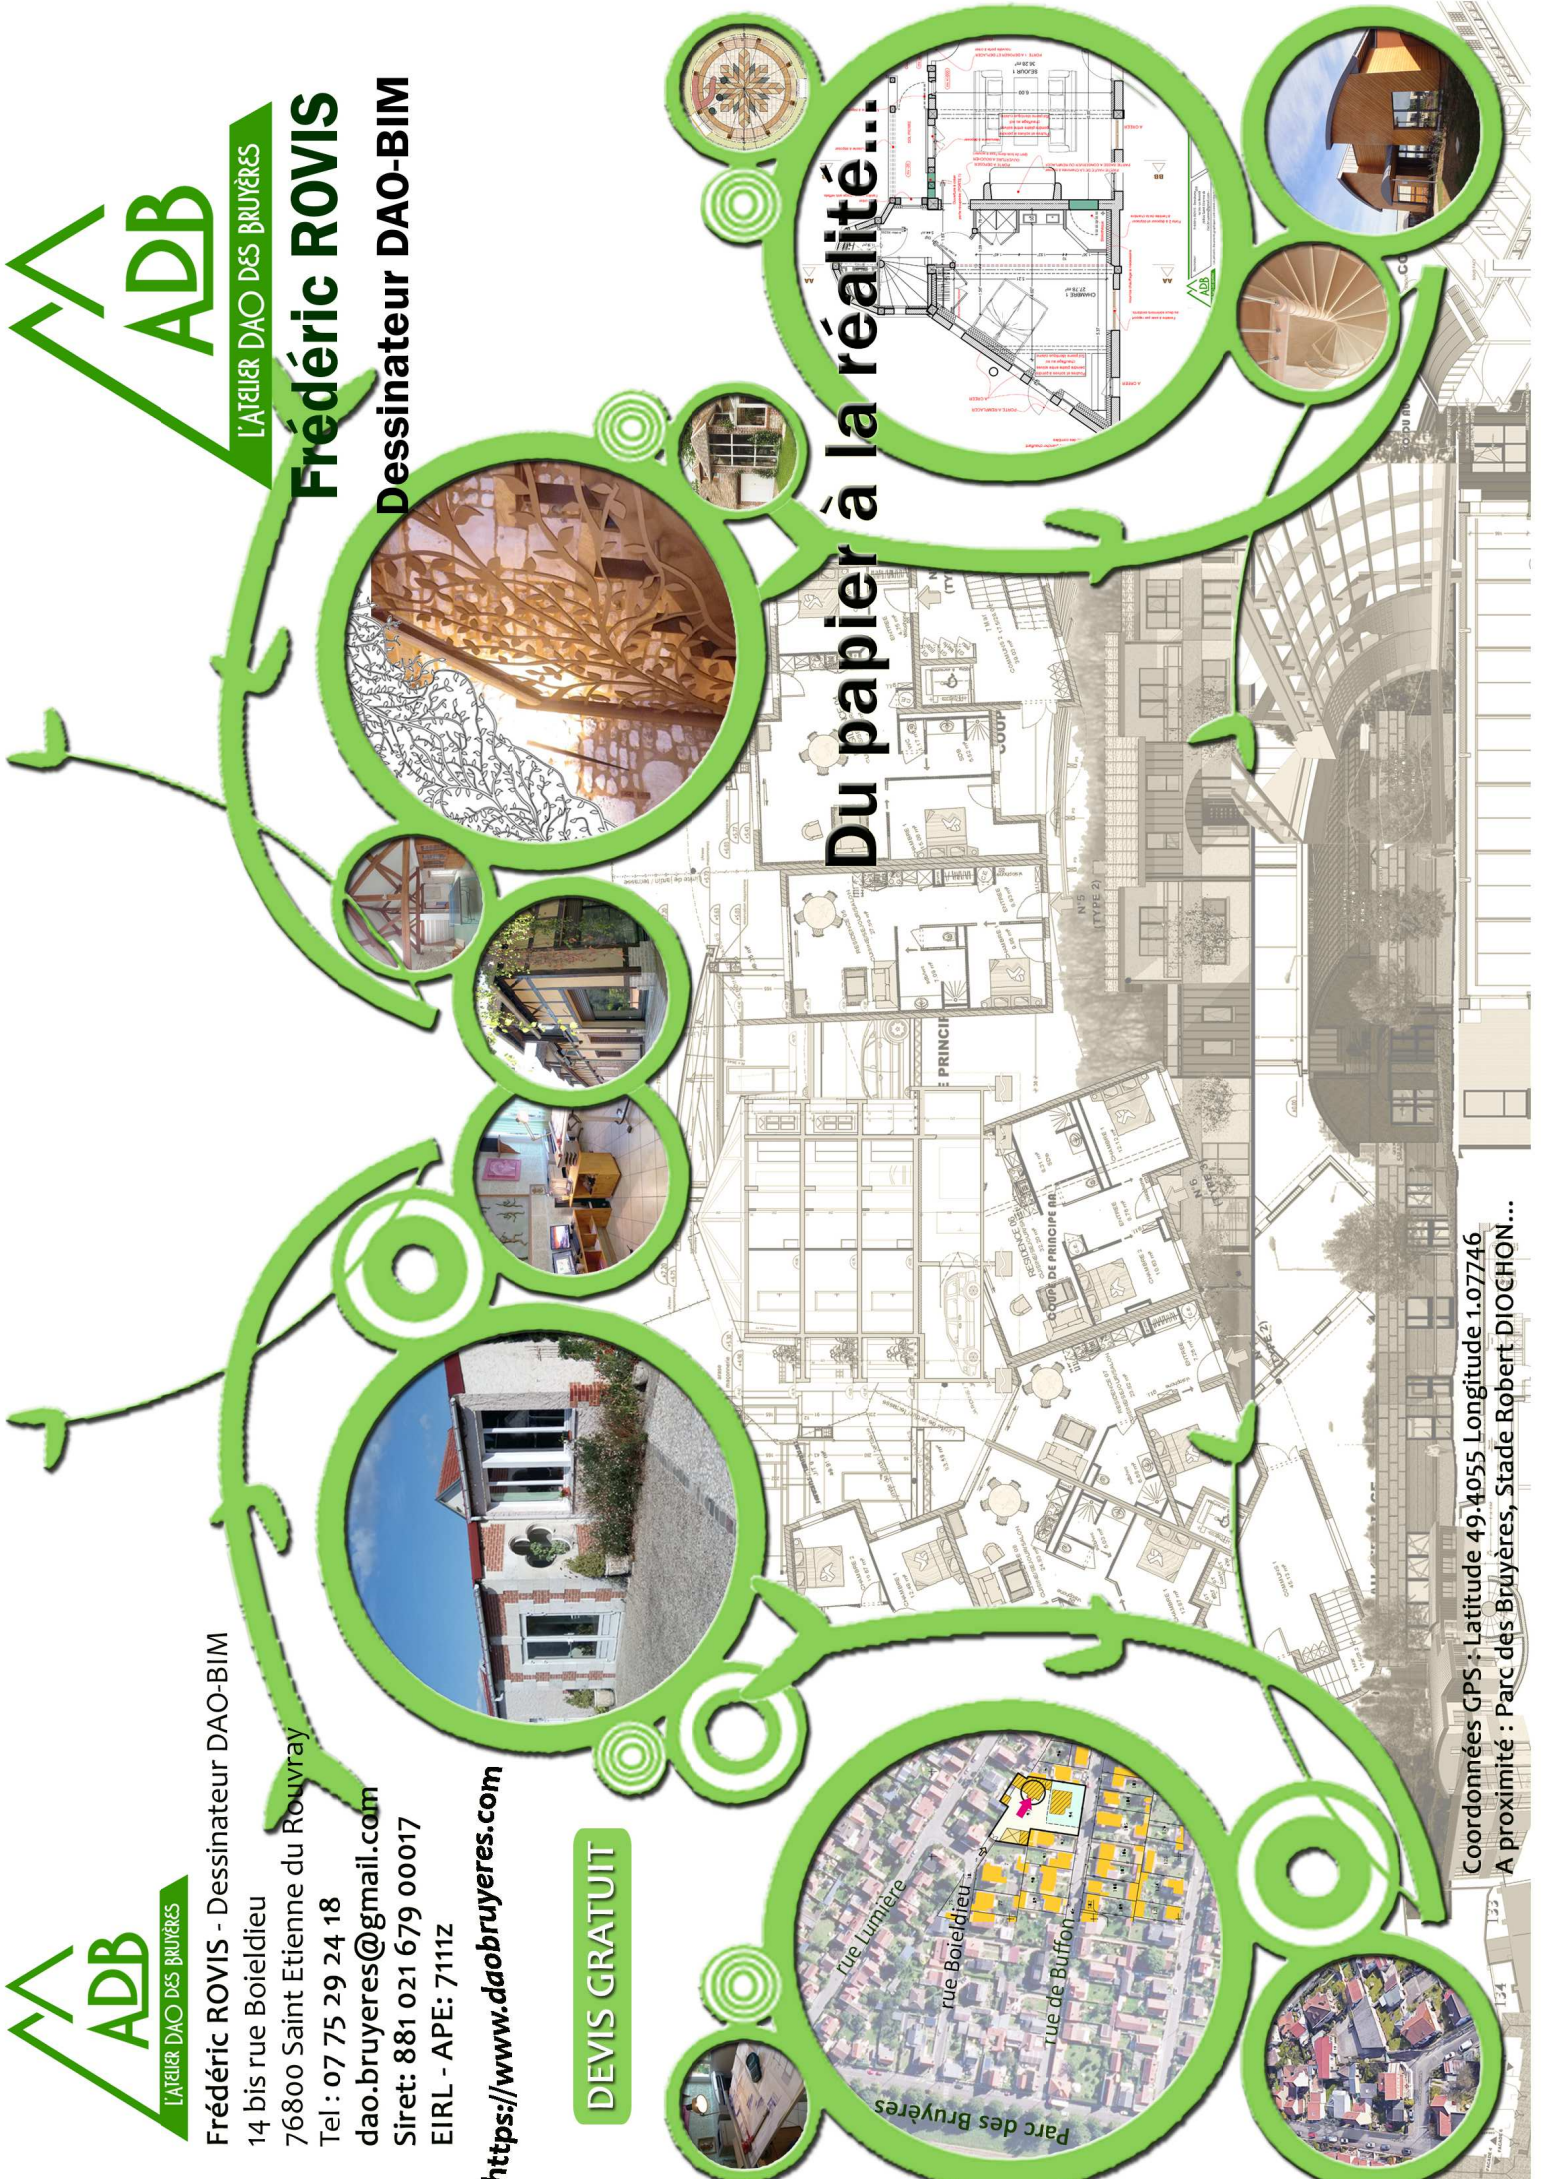

Coordonnées GPS : Latitude 49.4055 Longitude 1.07746
A proximité : Parc des Bruyères, Stade Robert DIOCHON...

L'Atelier DAO des Bruyères

Frédéric ROVIS

LAUREN DAO DES BRUYÈRES

ADB

Du papier à la réalité...

Depuis les prémices de ma carrière en tant que Dessinateur en 1993, j'ai collaboré avec des Architectes, Maître-d' Ouvrages, Bureaux d'Etudes, Bailleurs, Entreprises et tous autres professionnels du bâtiment. J'ai participé à un grand nombre de réalisations, diverses et techniquement variées en toute autonomie.

Dessinateur polyvalent dans tous les secteurs de la construction, de l'avant-projet sommaire à l'avant-projet détaillé en passant par les permis de construire.

Je travaille en 2d mais aussi en maquettes numériques BIM, visites virtuelles, rendus 3d.

Mes missions concernent principalement deux catégories de clients.

- **Les professionnels du bâtiment**
- **Les particuliers**

PRESTATIONS PROPOSEES AUX PARTICULIERS:

- Plans de permis de construire et autres demandes (PC – PCMI – DP...)
- Analyse des règlements d'urbanisme (PLU, POS...)
- Relevés métrique sur site de bâtiments existant
- États des lieux graphiques complets des bâtiments
- Documents d'avant-projets (APS)
- Démarches auprès des instances administratives pour l'obtention d'un permis de construire
- Insertions paysagères
- Plans de consultation des entreprises (DCE)
- Plans et détails techniques d'exécution (EXE)
- Modélisation 3D
- Images de synthèse d'aménagements intérieur ou extérieur (photo-réalistes)
- Photomontages divers
- Plans de ventes et bilans des surfaces
- Documents commerciaux
- Études couleurs et d'ensevelissements
- Création de films sous forme de vidéo-clips

PRESTATIONS PROPOSEES AUX PROFESSIONNELS DU BATIMENT:

- Relevés métriques sur site de bâtiments existant
- États des lieux graphiques complets des bâtiments
- Plans et détails techniques d'exécution (EXE) de l'échelle 1/50e à l'échelle 1
- Plans de recollement
- Plans de calepinages
- Plans de permis de construire et autres demandes (PC – PCMI – DP...)
- Plans de DOE
- Bilan de surfaces
- Plans guides d'usages
- Plans d'évacuations
- Plans de ventes
- Modélisation 3D: Génération d'un modèle 3D à partir d'un plan ou d'un croquis.
- Collectivité locale : Relevés du patrimoine
- Assureurs : relevés de bâtiments sinistrés
- Plan de synthèses

Ces prestations sont réalisées avec des outils informatiques performants, adaptés et évolutifs. Tous ces services sont optimaux, à la satisfaction optimale. Pour tous renseignements complémentaires n'hésitez pas à me contacter, le devis est gratuit.