

## Surface maison

| RdC                           |                            |
|-------------------------------|----------------------------|
| Entrée / Buanderie            | 11.45 m <sup>2</sup>       |
| R+1                           |                            |
| Cuisine / SàM                 | 14.12 m <sup>2</sup>       |
| Salon                         | 18.14 m <sup>2</sup>       |
| Ch.1                          | 9.16 m <sup>2</sup>        |
| Ch.2                          | 11.15 m <sup>2</sup>       |
| SdE / W.C                     | 6.22 m <sup>2</sup>        |
| Dgt                           | 5.38 m <sup>2</sup>        |
| <b>Total Surface</b>          | <b>75.53 m<sup>2</sup></b> |
| <b>Total Surface plancher</b> | <b>79.41 m<sup>2</sup></b> |
| Garage                        | 35.88 m <sup>2</sup>       |
| Stockage                      | 20.79 m <sup>2</sup>       |
| Terrasse                      | 23.90 m <sup>2</sup>       |



Tél:06.85.22.83.43 etienne.noury@hotmail.fr


**Mme LE MIGNON**  
Tél: 06.07.11.20.52

**Rénovation d'une  
Habitation**

Surface maison

75.53 m<sup>2</sup>


APS

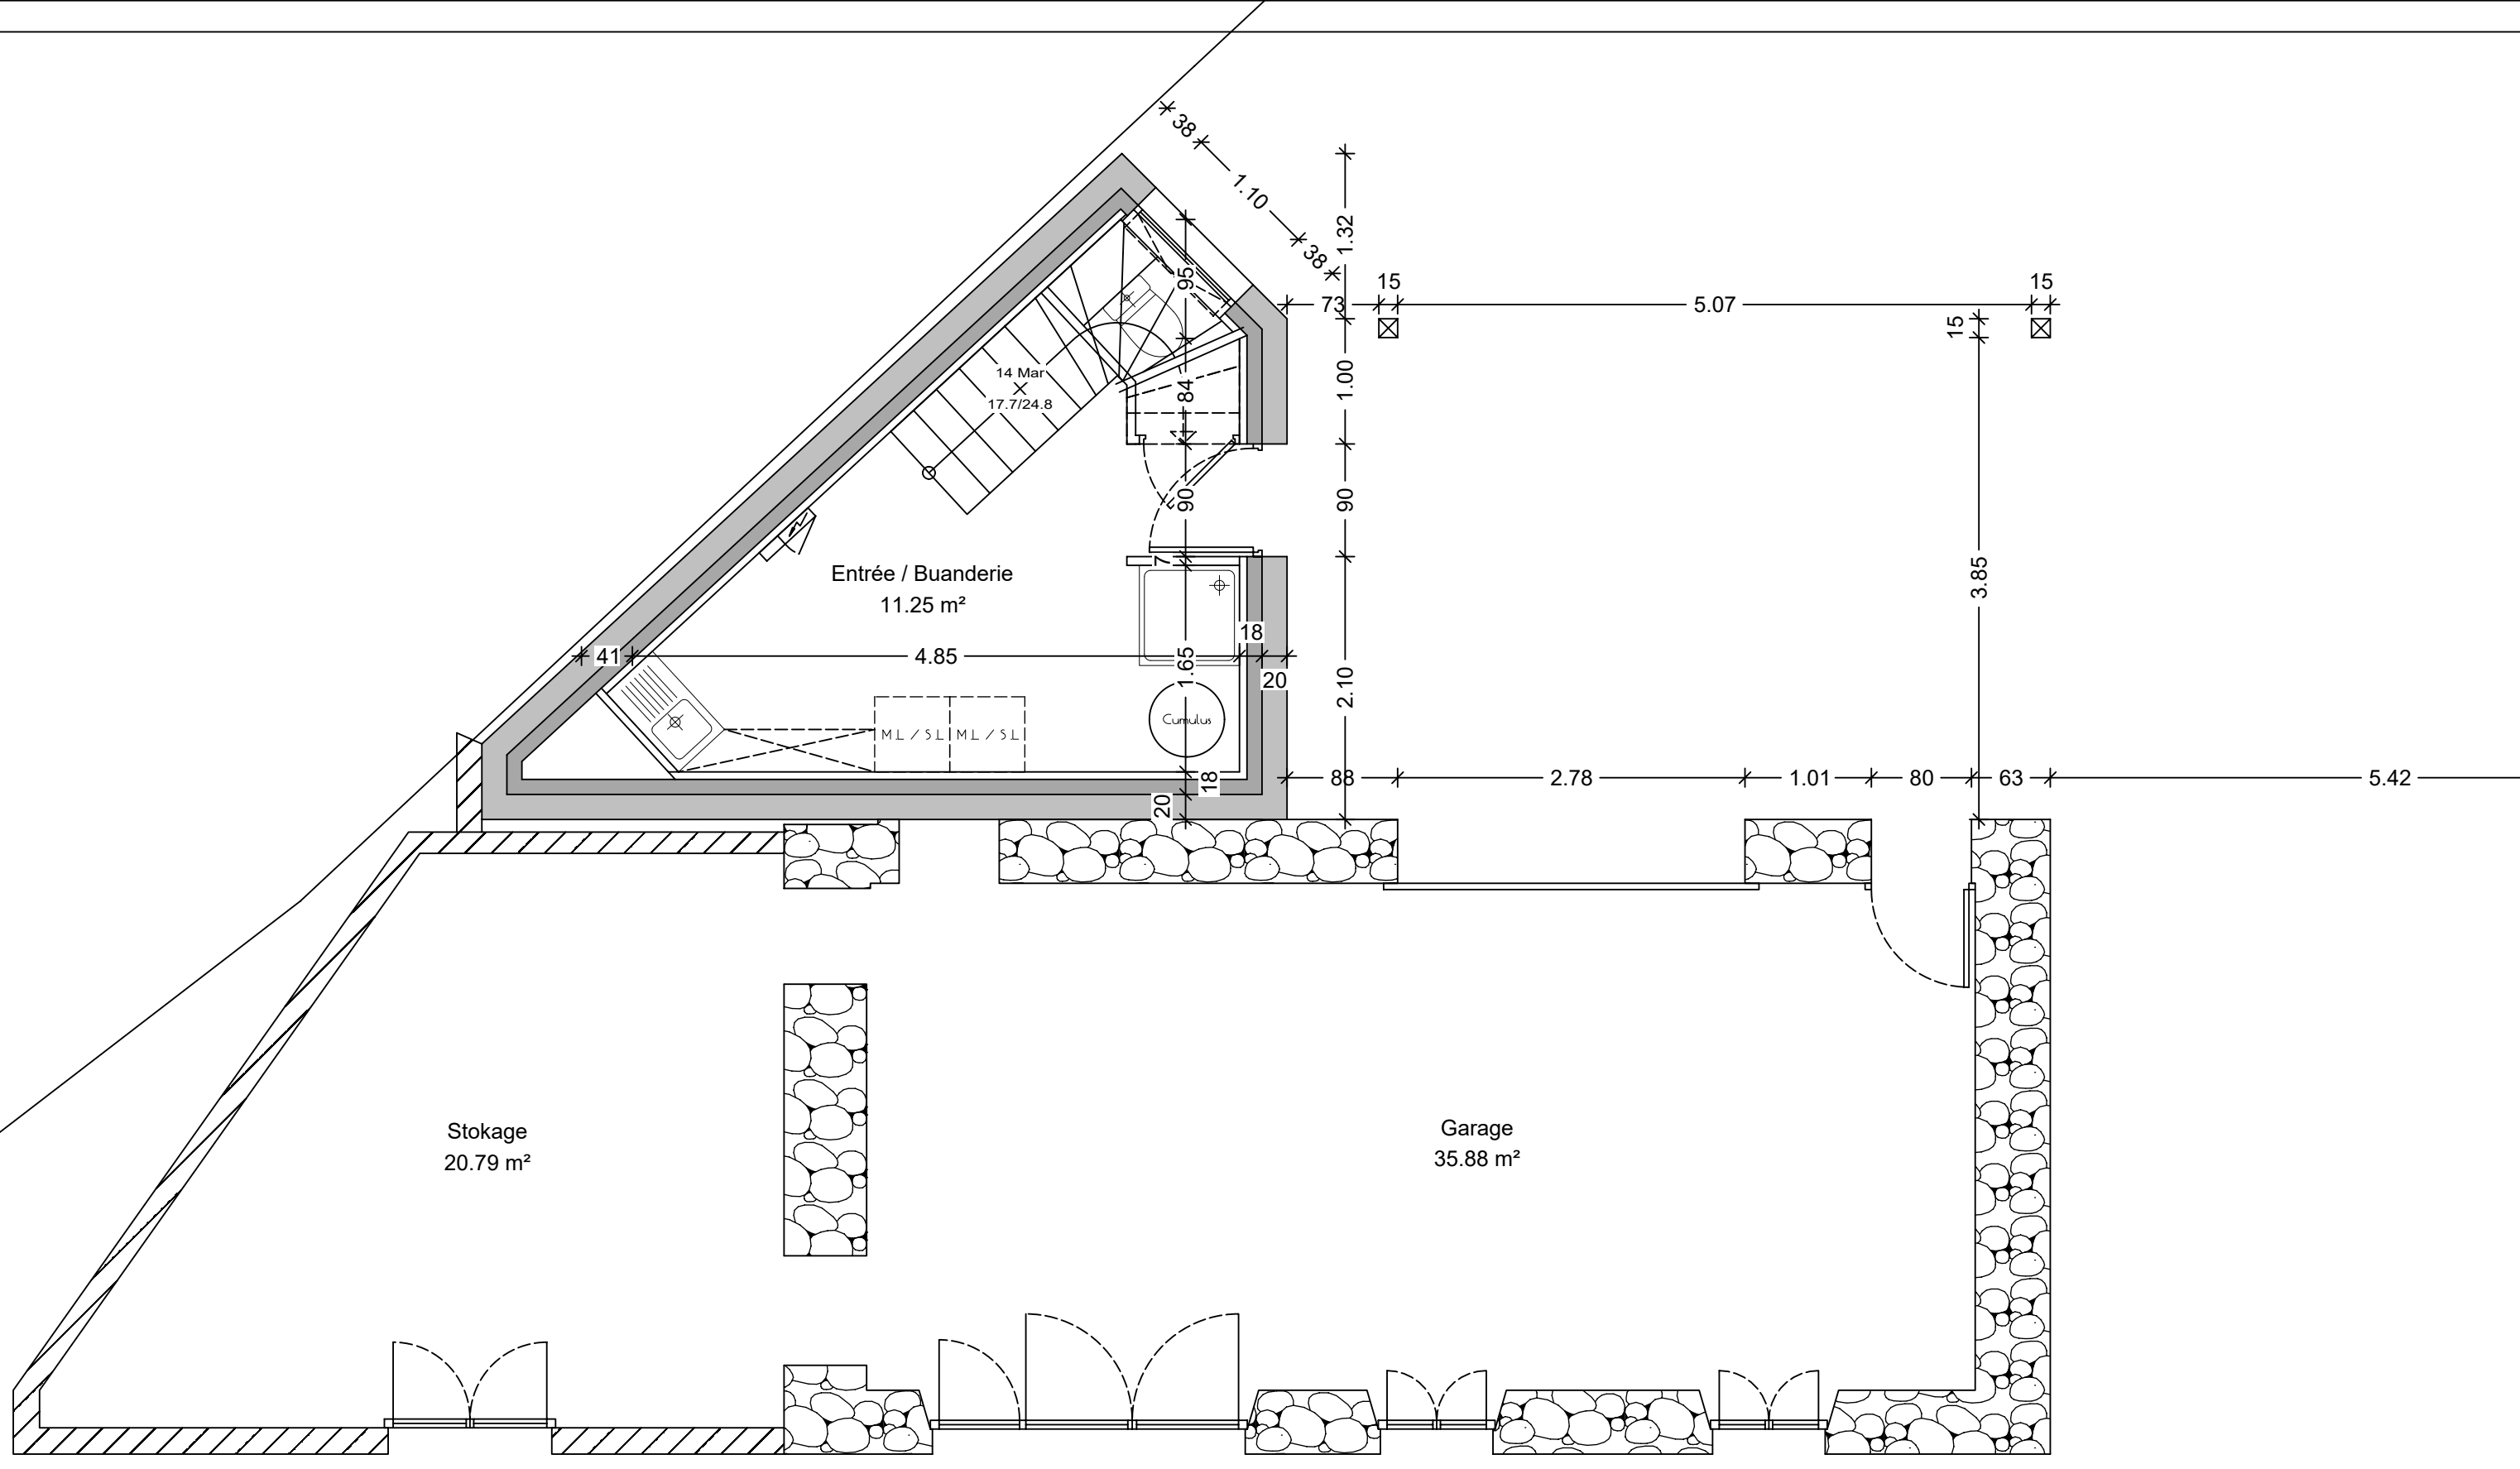

|  |            |                                      |              |
|--|------------|--------------------------------------|--------------|
| APS  | Indice: B  | Mme LE MIGNON<br>Tél: 06.07.11.20.52 |              |
|  | Ech: 1/50  | Rénovation d'habitation              |              |
| P01  |            | RdC                                  | ETAT PROJETE |
| Adresse chantier: 24 rue du Cosquer 29000 Quimper                |            |                                      |              |
| N° d'affaire: 20.03  | 11/09/2020 | Thalot Architecture: 06.85.22.83.43  |              |
| reproduction interdite sans autorisation (art.40 loi 11/03/1957) |            |                                      |              |



Tel: 06.85.22.83.43 etienne.noury@hotmail.fr

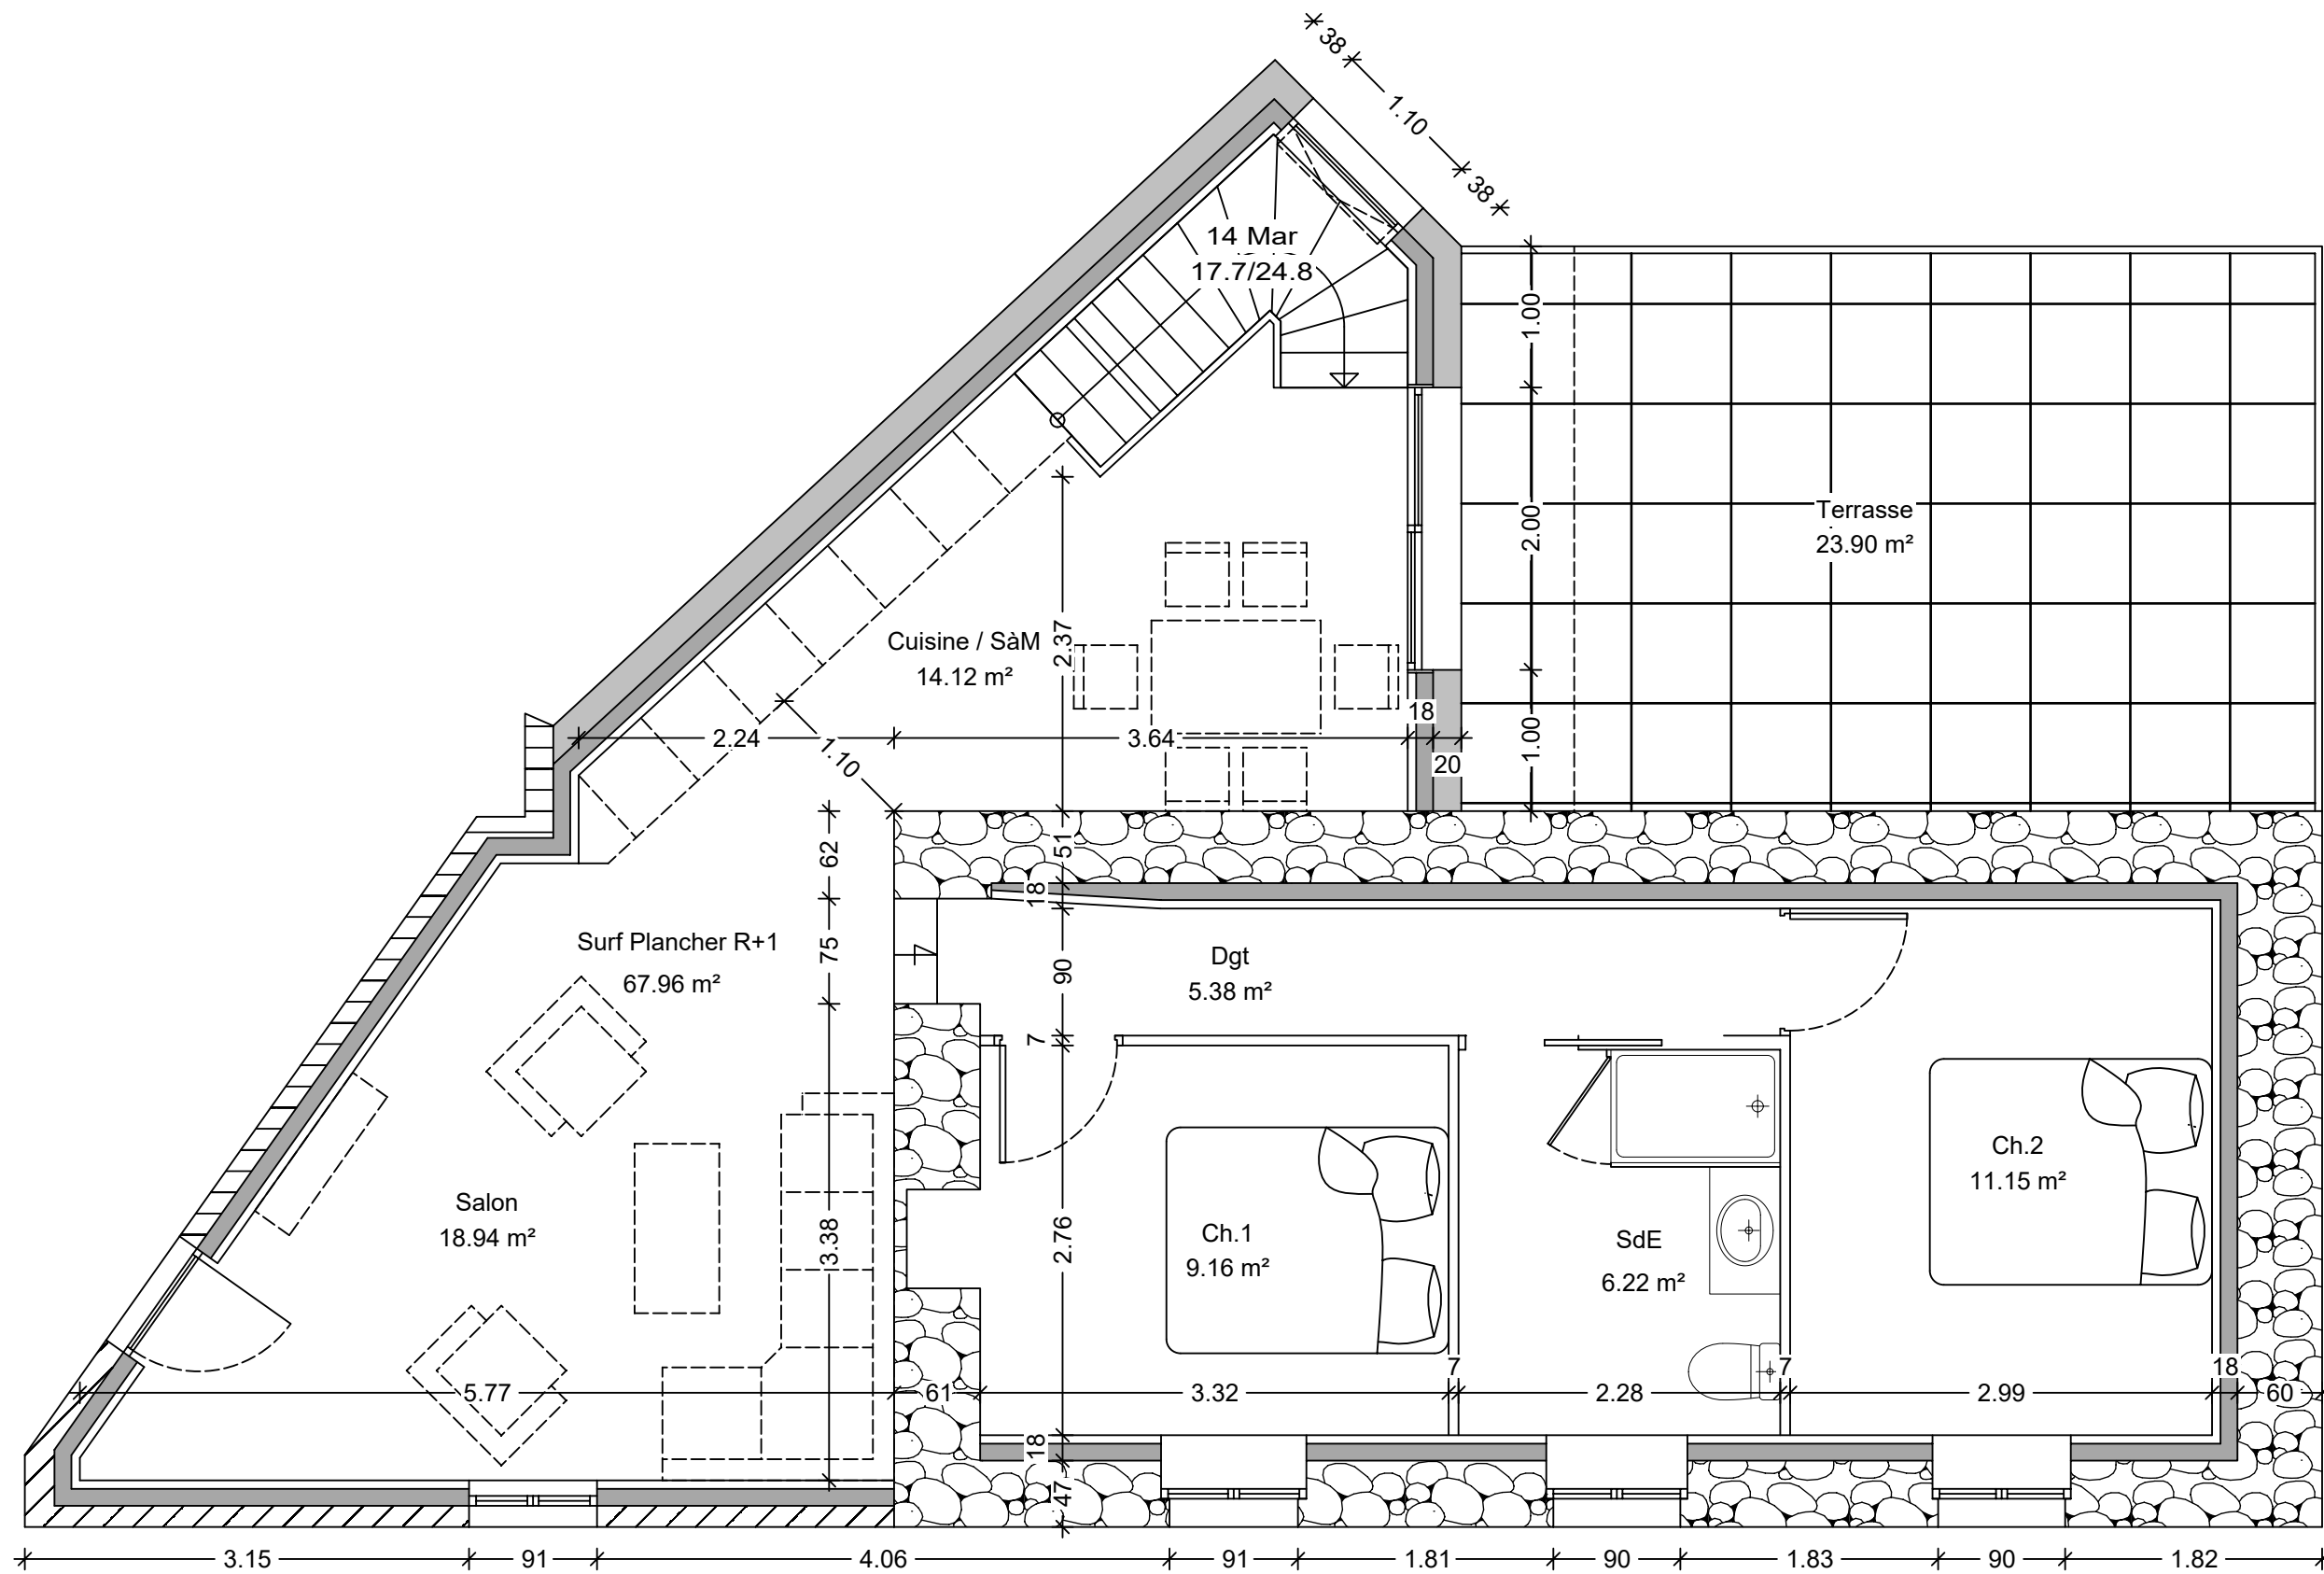

|  |            |                                      |              |
|--|------------|--------------------------------------|--------------|
| APS  | Indice: B  | Mme LE MIGNON<br>Tél: 06.07.11.20.52 |              |
|  | Ech: 1/50  | Rénovation d'habitation              |              |
| P02  | R+1        |                                      | ETAT PROJETE |
| Adresse chantier: 24 rue du Cosquer 29000 Quimper                |            |                                      |              |
| N° d'affaire: 20.03  | 11/09/2020 | Thaliot Architecture: 06.85.22.83.43 |              |
| reproduction interdite sans autorisation (art.40 loi 11/03/1957) |            |                                      |              |



Tel: 06.85.22.83.43 etienne.noury@hotmail.fr