




Grundriss

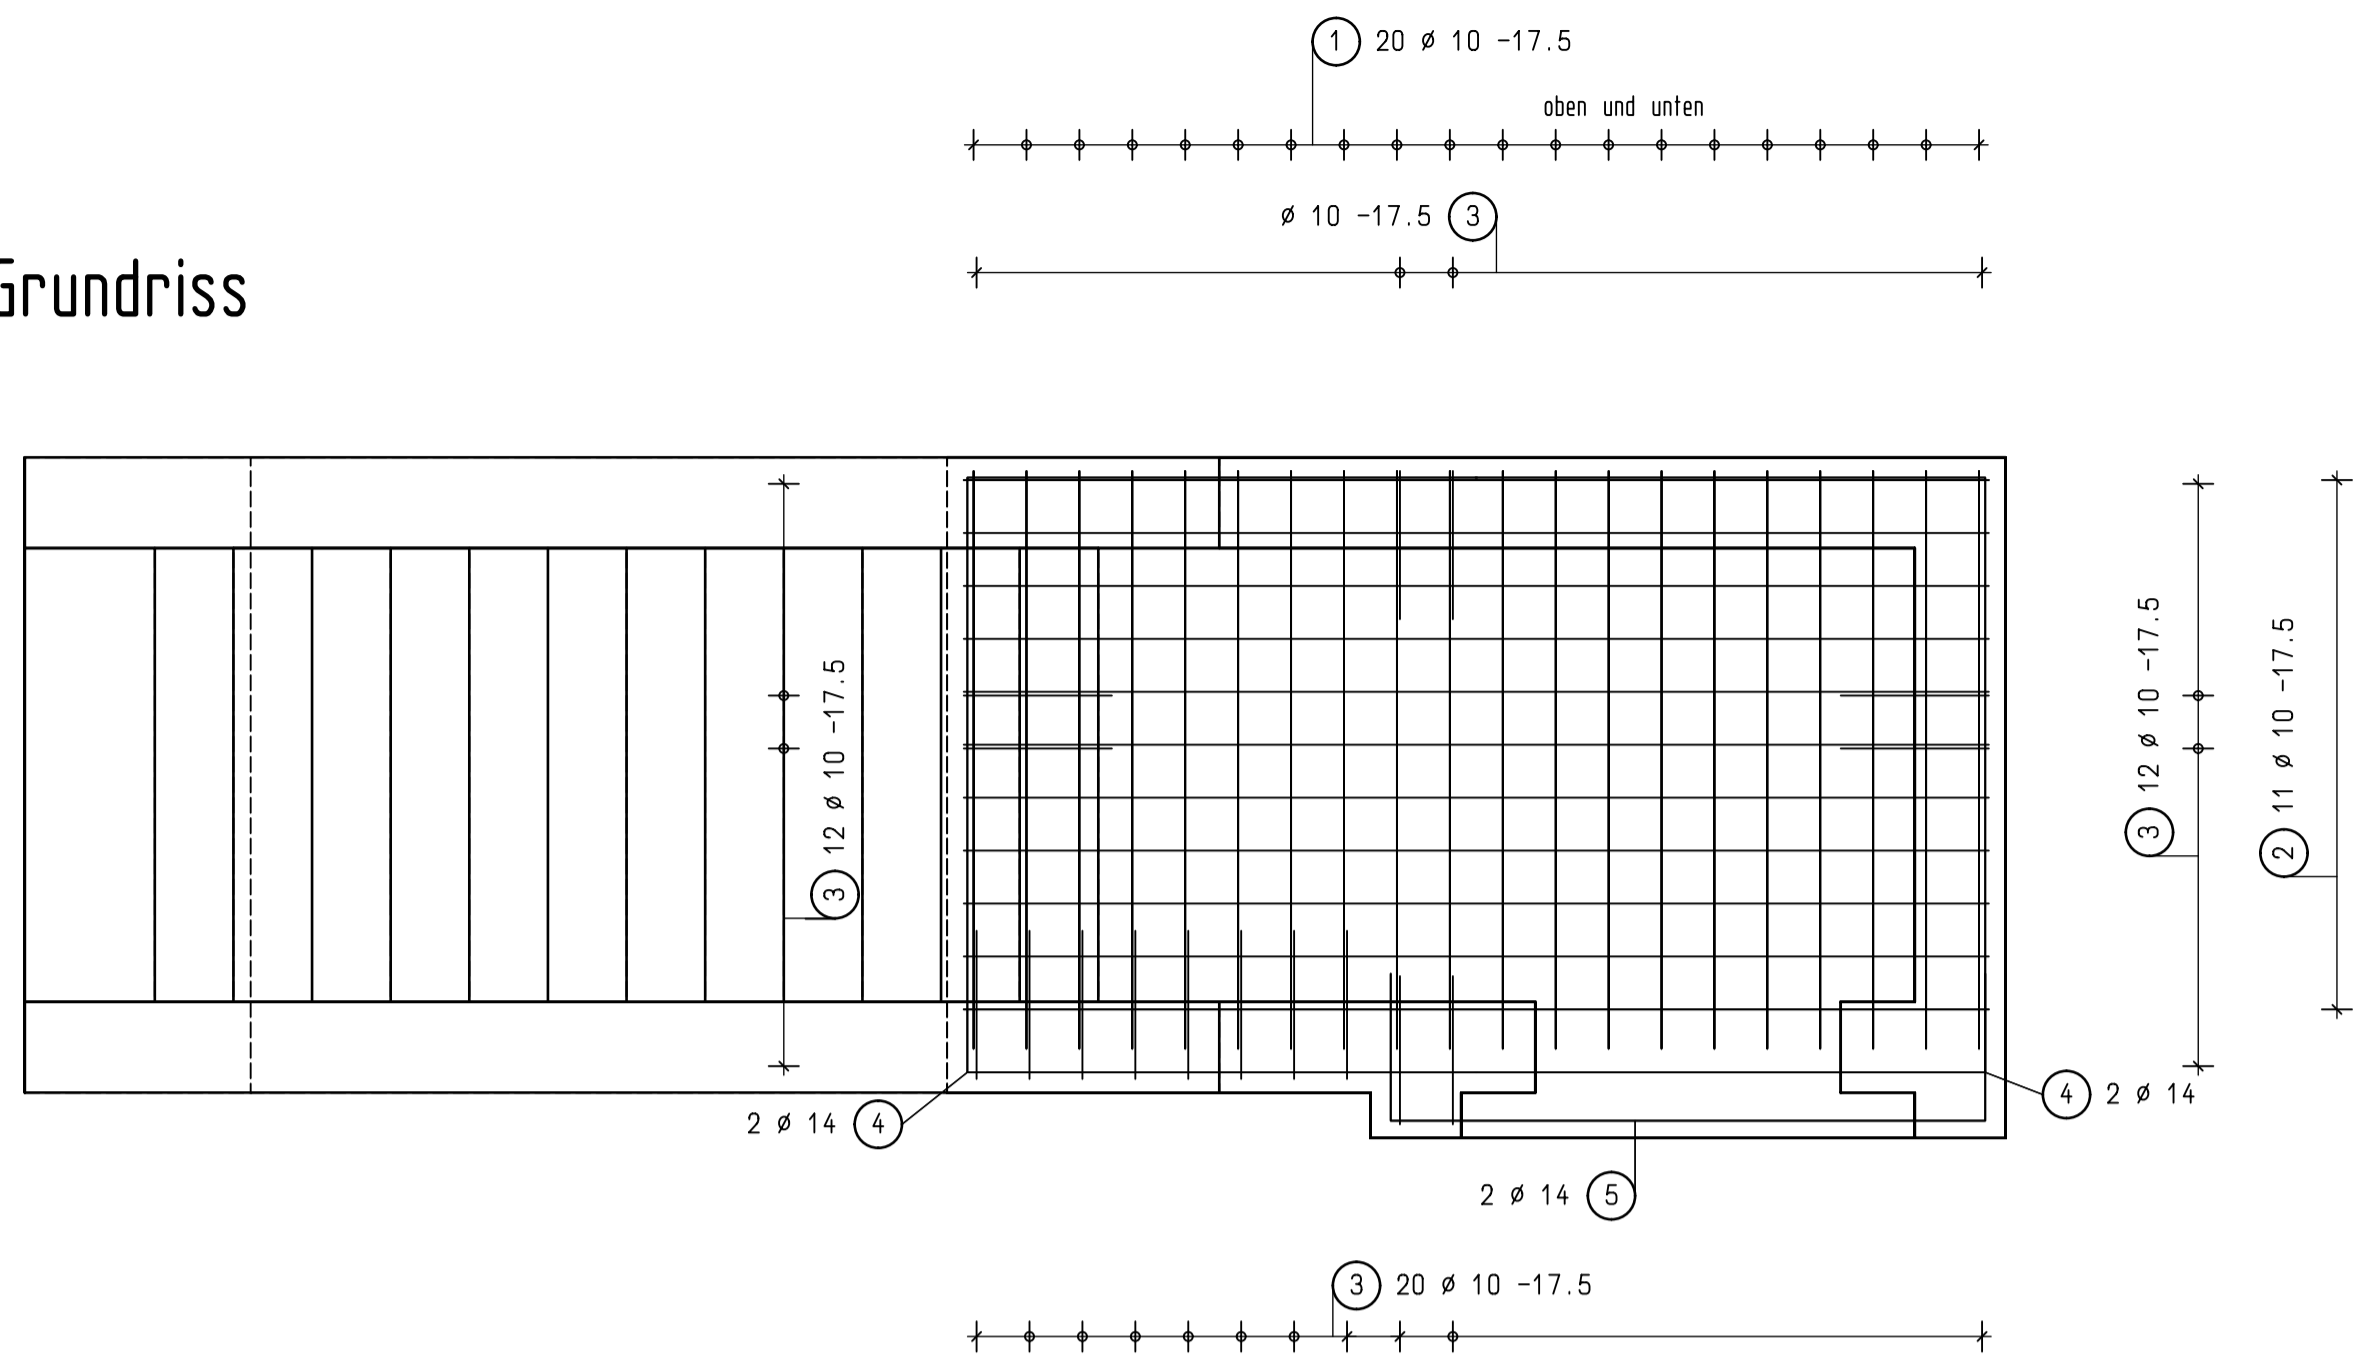

Schnitt D - D

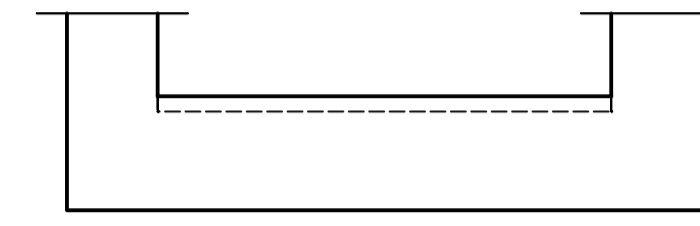

Schnitt B - B

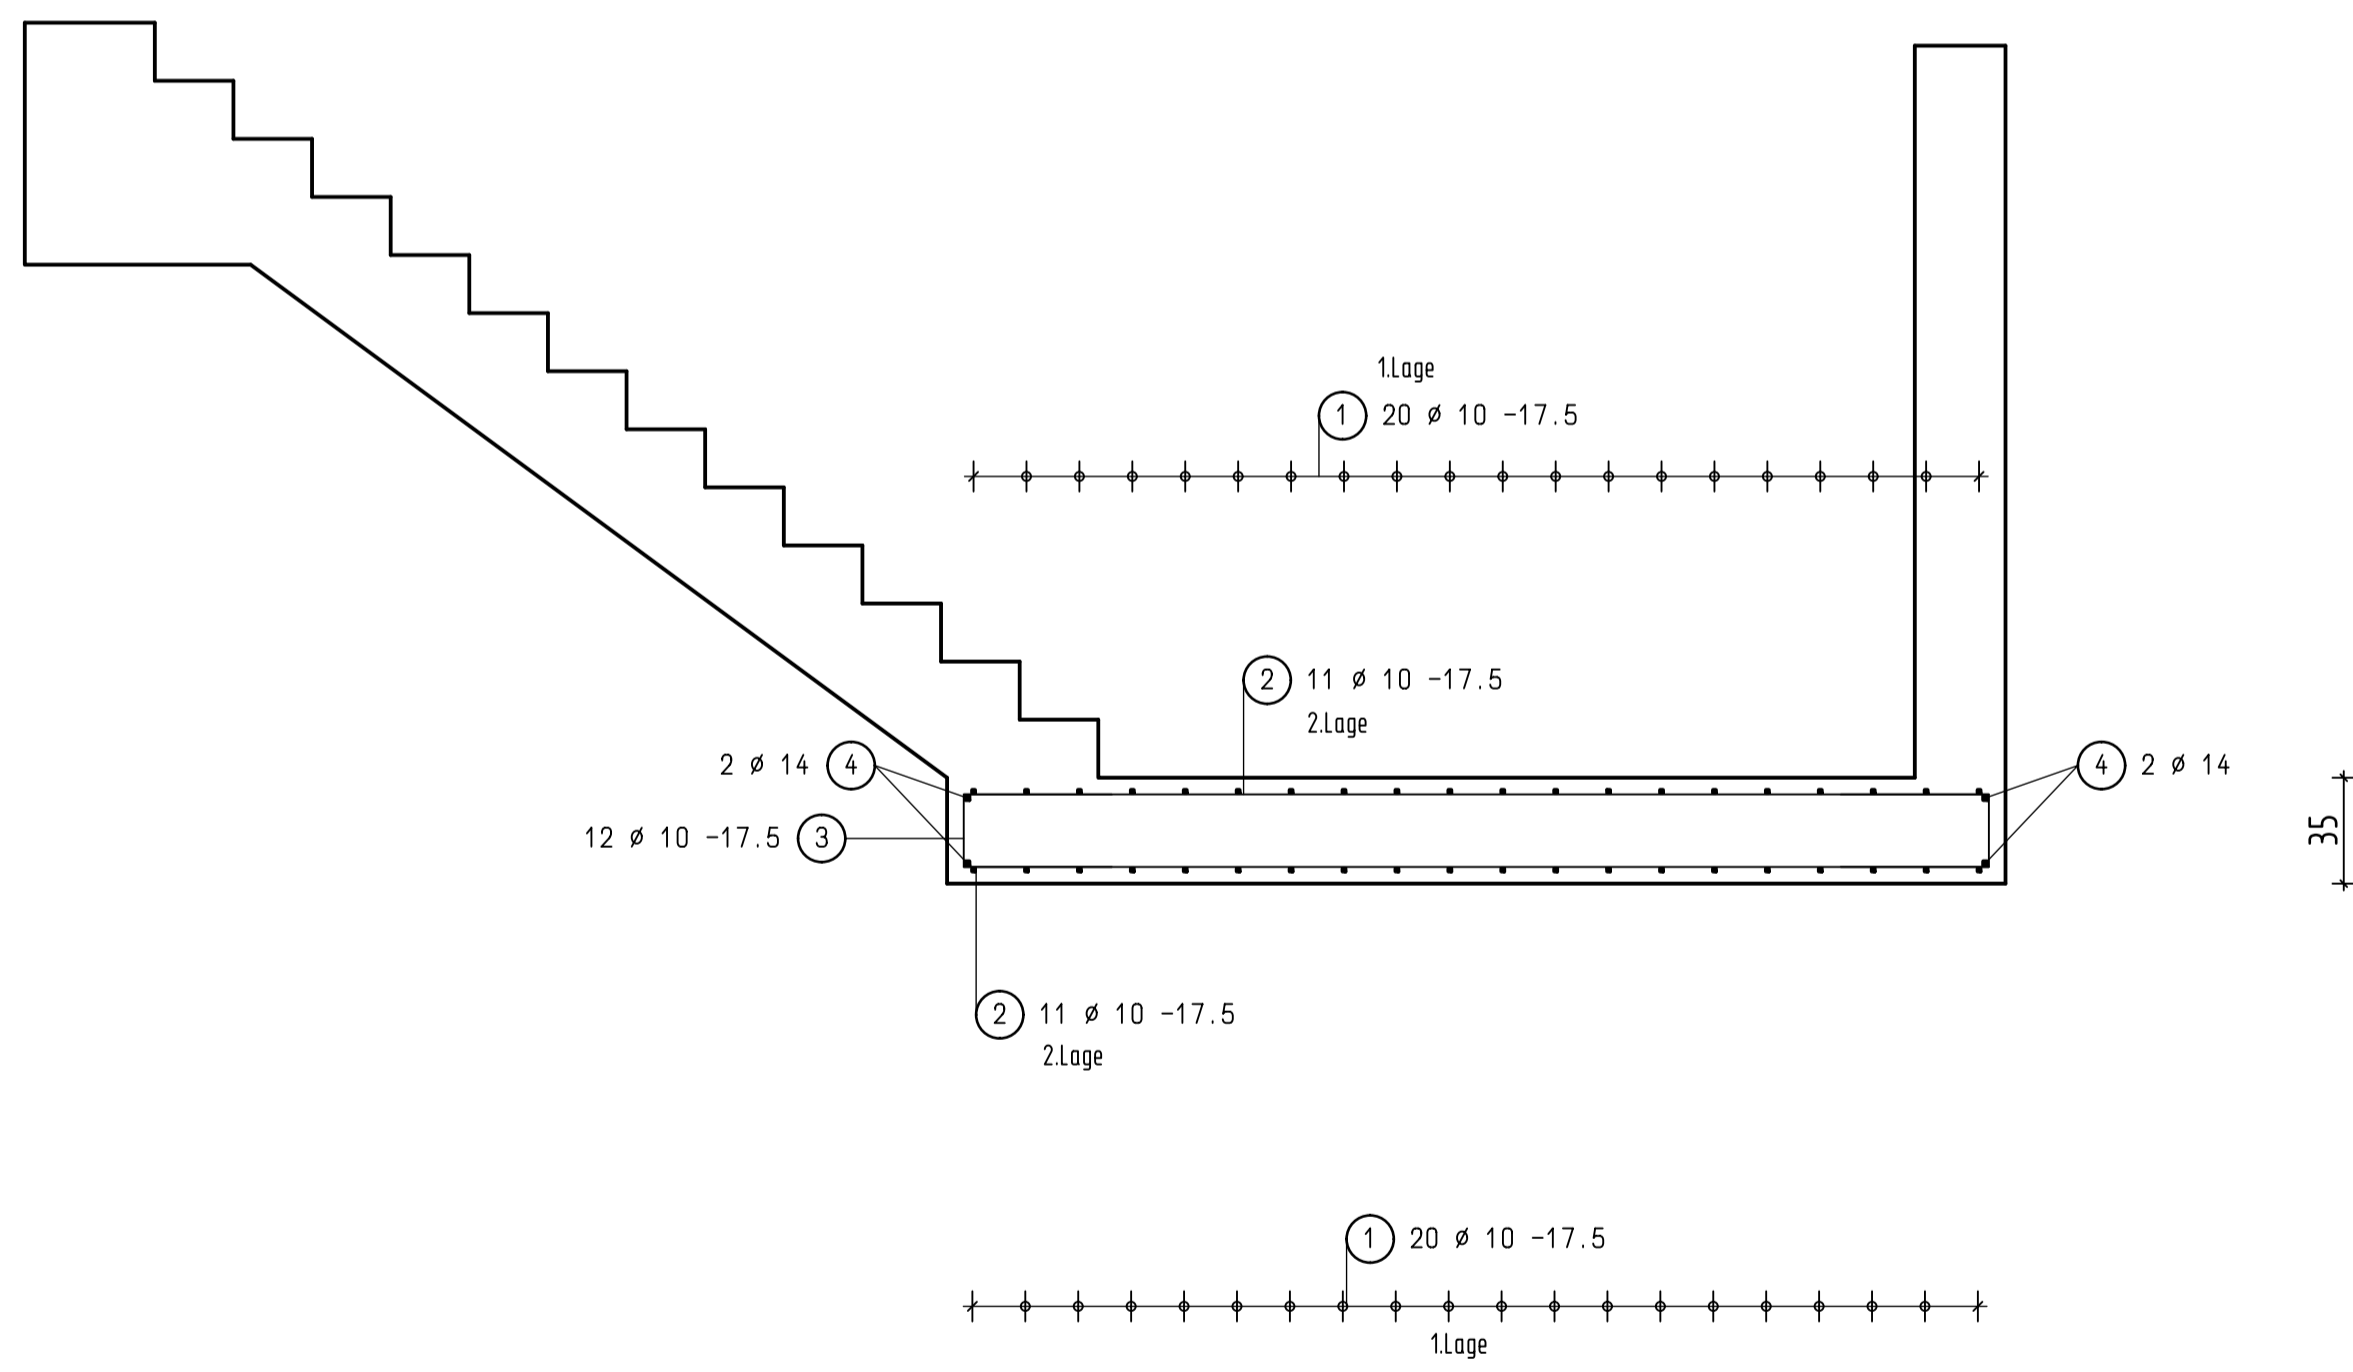

Schnitt E-E

