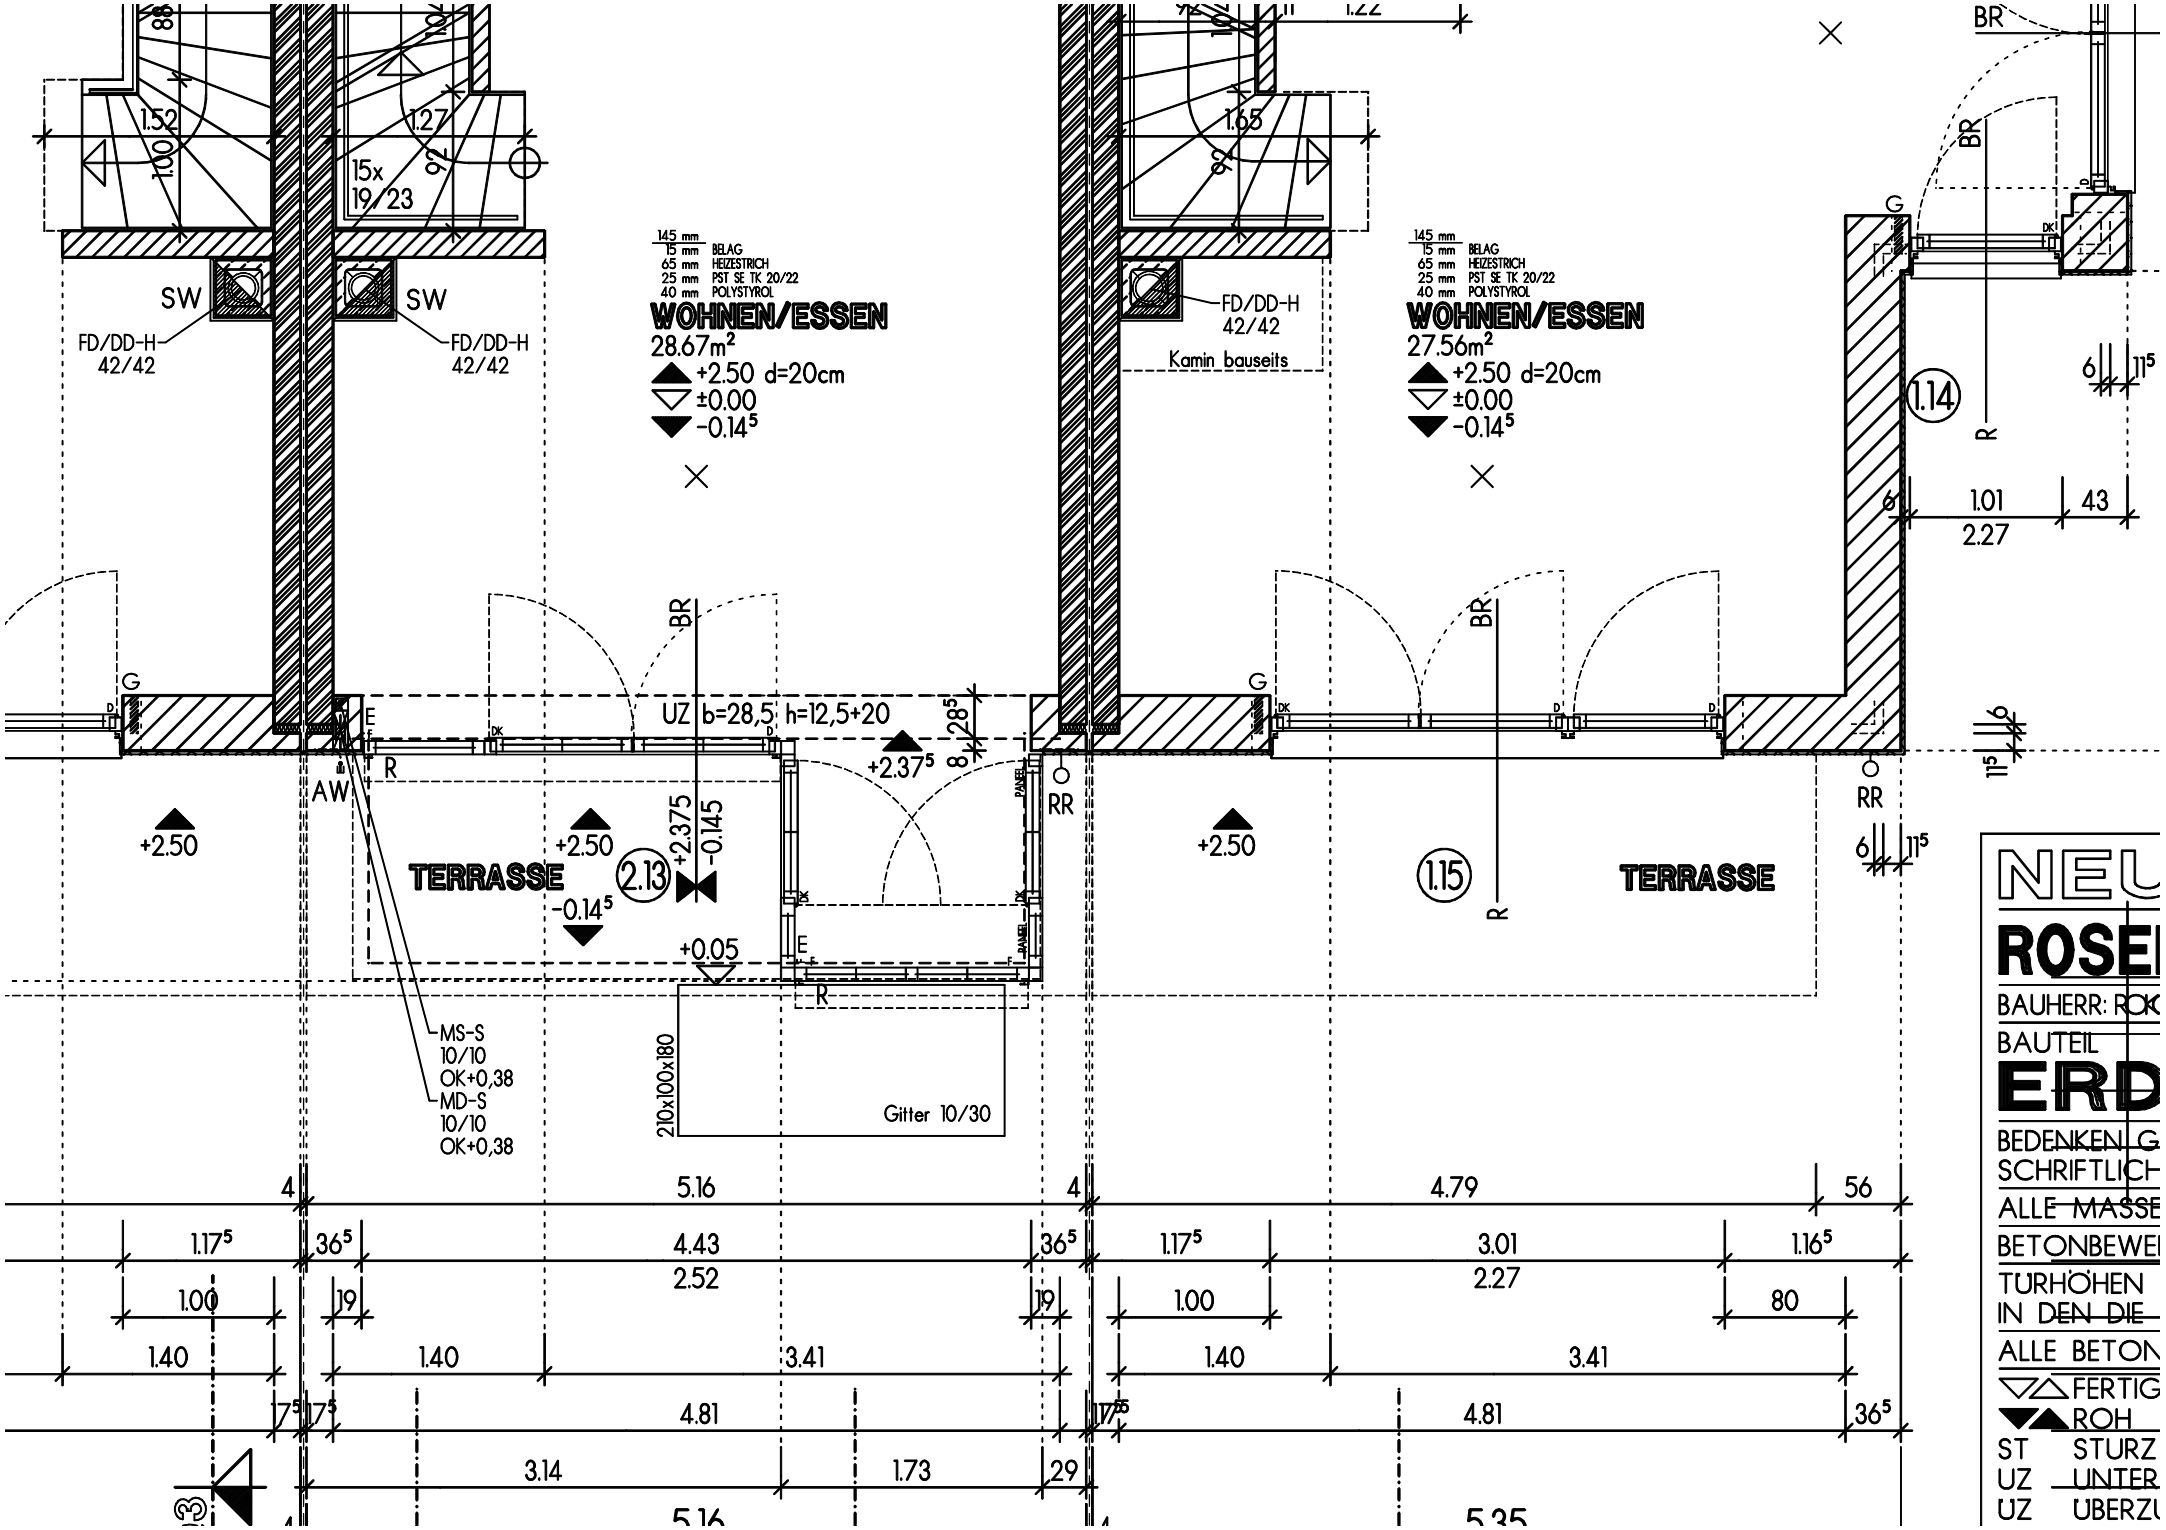
145 mm BELAG
15 mm HEIZESTRICH
65 mm PST SE TK 20/22
25 mm POLYSTYROL
40 mm
WOHNEN/ESSEN
28.67m²
+2.50 d=20cm
±0.00
-0.14⁵
WOHNEN/ESSEN
27.56m²
+2.50 d=20cm
±0.00
-0.14⁵
SW
SW
FD/DD-H 42/42
FD/DD-H 42/42
FD/DD-H 42/42
Kamin bauseits
UZ b=28,5 h=12,5+20
+2.37⁵
+2.50
+2.50
+2.50
+2.375
-0.145
-0.14⁵
+0.05
TERRASSE
TERRASSE
2.13
1.14
1.15
BR
BR
BR
R
R
R
RR
RR
AW
MS-S 10/10 OK+0,38
MD-S 10/10 OK+0,38
210x100x180
Gitter 10/30
1.52
1.27
1.65
15x 19/23
1.01
2.27
43
5.16
4.43
2.52
4.79
3.01
2.27
3.14
1.73
4.81
4.81
5.16
5.35
NEU
ROSE
BAUHERR: ROK
BAUTEIL
ERD
BEDENKEN G
SCHRIFTLICH
ALLE MASSE
BETONBEWE
TÜRHÖHEN
IN DEN DIE
ALLE BETON
FERTIG
ROH
ST STURZ
UZ UNTER
UZ ÜBERZ