


5.80 5.03

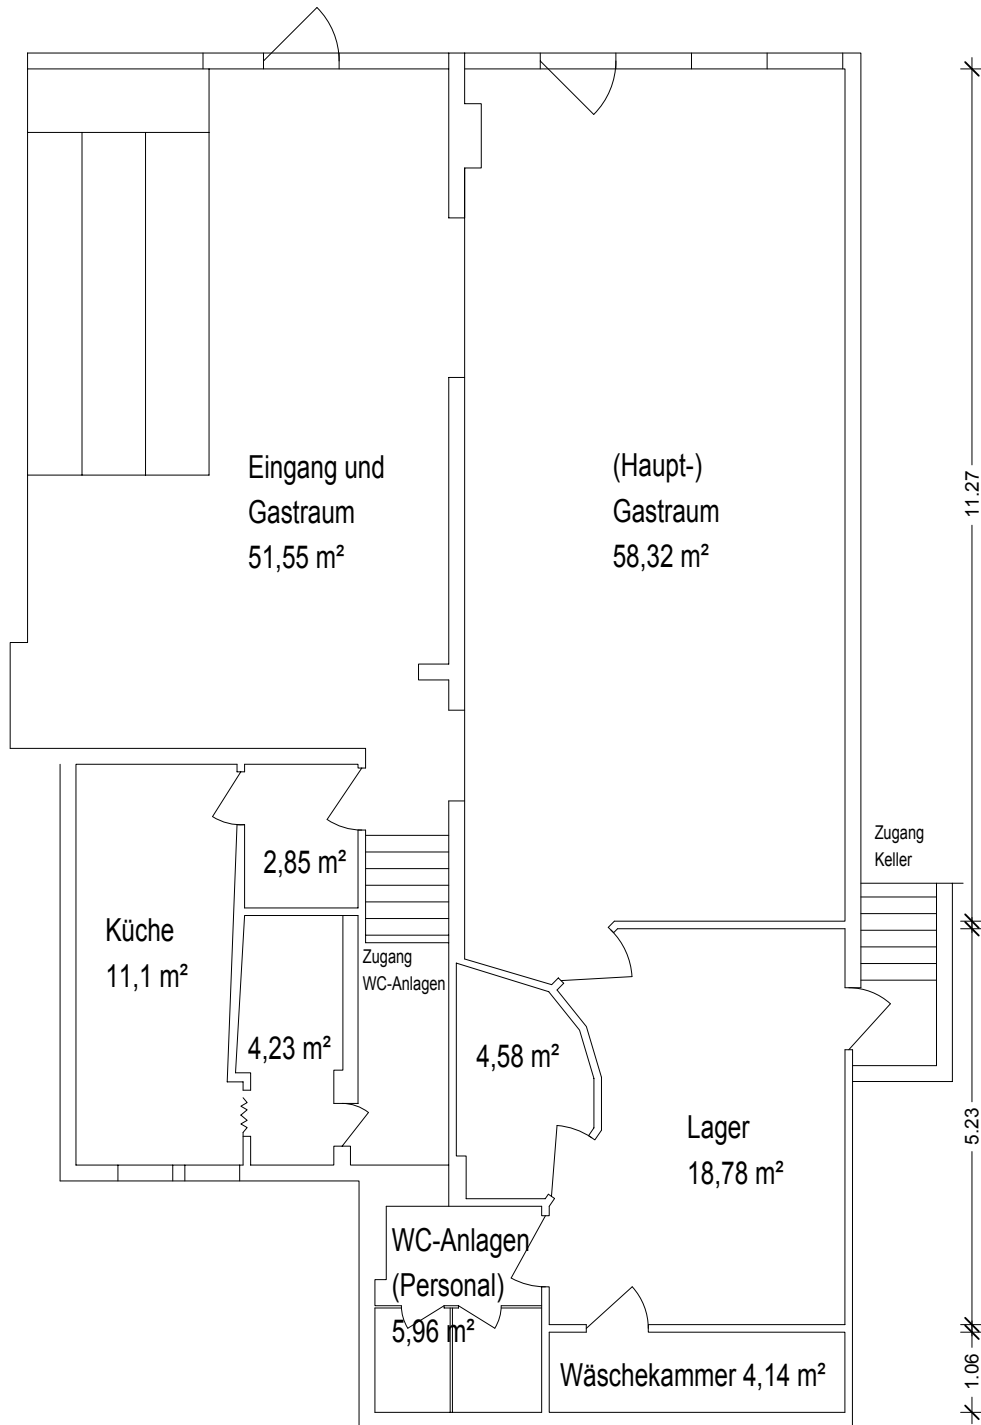

BAUHERR / OBJEKT

Cero Coffee2

PLANINHALT

Erdgeschoss

MASSTAB
1:100

PLAN-NR.
2

DATUM
29.10.2015