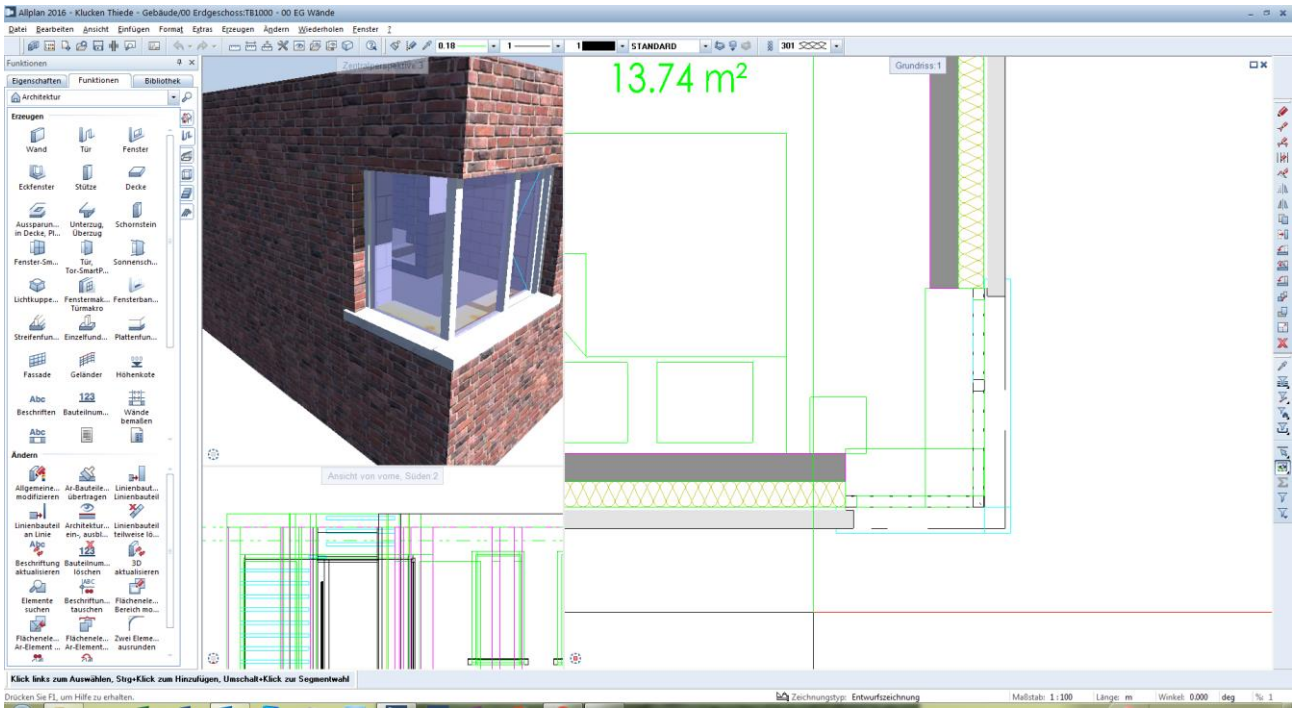
Allplan 2016 - Klucken Thiede - Gebäude/00 Erdgeschoss:TB1000 - 00 EG Wände
Datei Bearbeiten Ansicht Einfügen Format Extras Erzeugen Ändern Wiederholen Fenster ?
STANDARD
Funktionen
Eigenschaften Funktionen Bibliothek
Architektur
Erzeugen
Wand Tür Fenster
Eckfenster Stütze Decke
Aussparun... in Decke, Pl... Unterzug, Überzug Schornstein
Fenster-Sm... Tür, Tor-SmartP... Sonnensch...
Lichtkuppe... Fenstermak... Türmakro Fensterban...
Streifenfun... Einzelfund... Plattenfun...
Fassade Geländer Höhenkote
Beschriften Bauteilnum... Wände bemalen
Ändern
Allgemeine... modifizieren Ar-Bauteile... übertragen Linienbaut... Linienbauteil
Linienbauteil an Linie Architektur... ein-, ausbl... Linienbauteil teilweise lö...
Beschriftung aktualisieren Bauteilnum... löschen 3D aktualisieren
Elemente suchen Beschriftun... tauschen Flächenele... Bereich mo...
Flächenele... Ar-Element ... Flächenele... Ar-Element... Zwei Eleme... ausrunden
13.74 m²
Grundriss:1
Ansicht von vorne, Süden:2
Klick links zum Auswählen, Strg+Klick zum Hinzufügen, Umschalt+Klick zur Segmentwahl
Drücken Sie F1, um Hilfe zu erhalten.
Zeichnungstyp: Entwurfszeichnung
Maßstab: 1:100
Länge: m
Winkel: 0.000 deg