


Freie Projektion  
--Nord-West--



normal, Füllfläche und  
Pixelfläche in voller Farbe

Schnitt 2 - 2  
M = 1:25

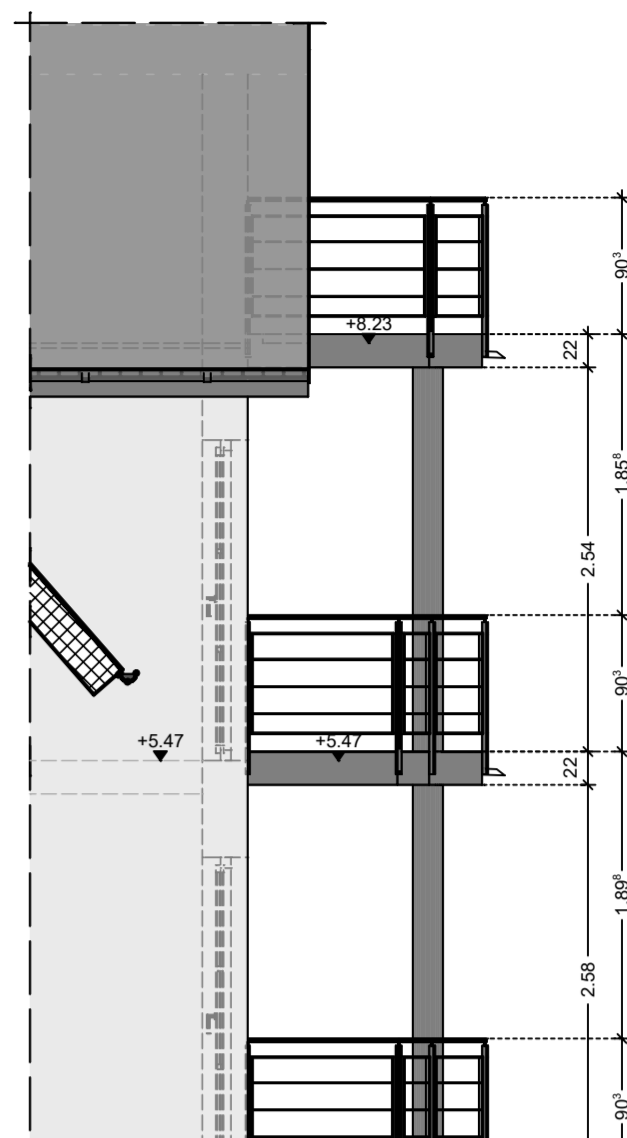


Freie Projektion  
--Nord-West--




hier mit überlagerter weiser  
Füllfläche (44%transparent)  
im Teilbild

Schnitt 2 - 2  
M = 1:25

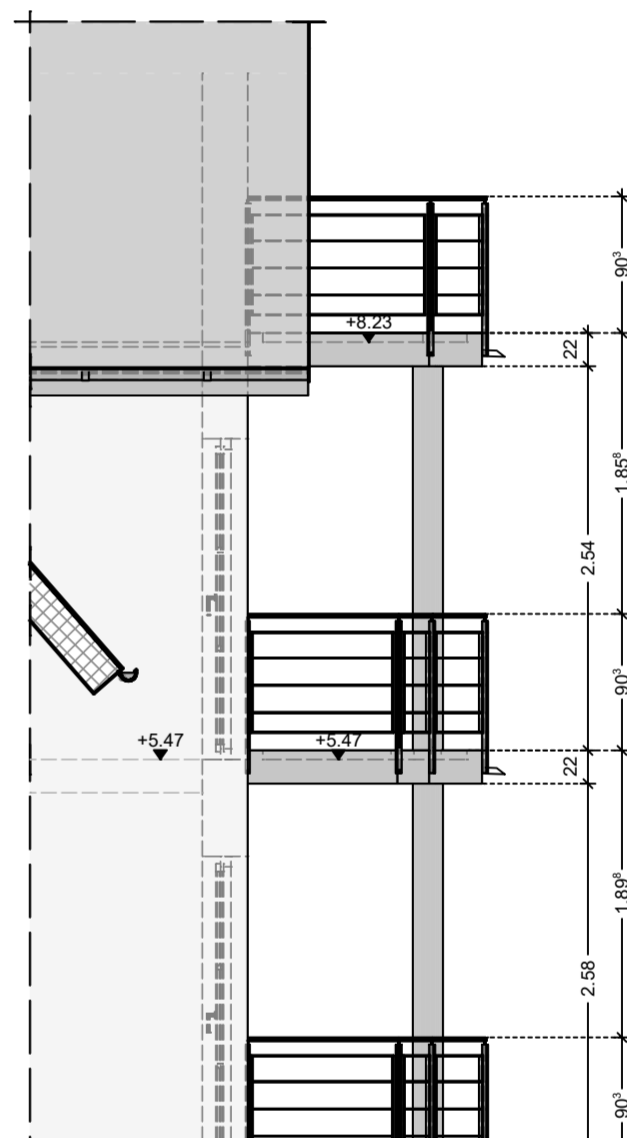

Freie Projektion  
--Nord-West--

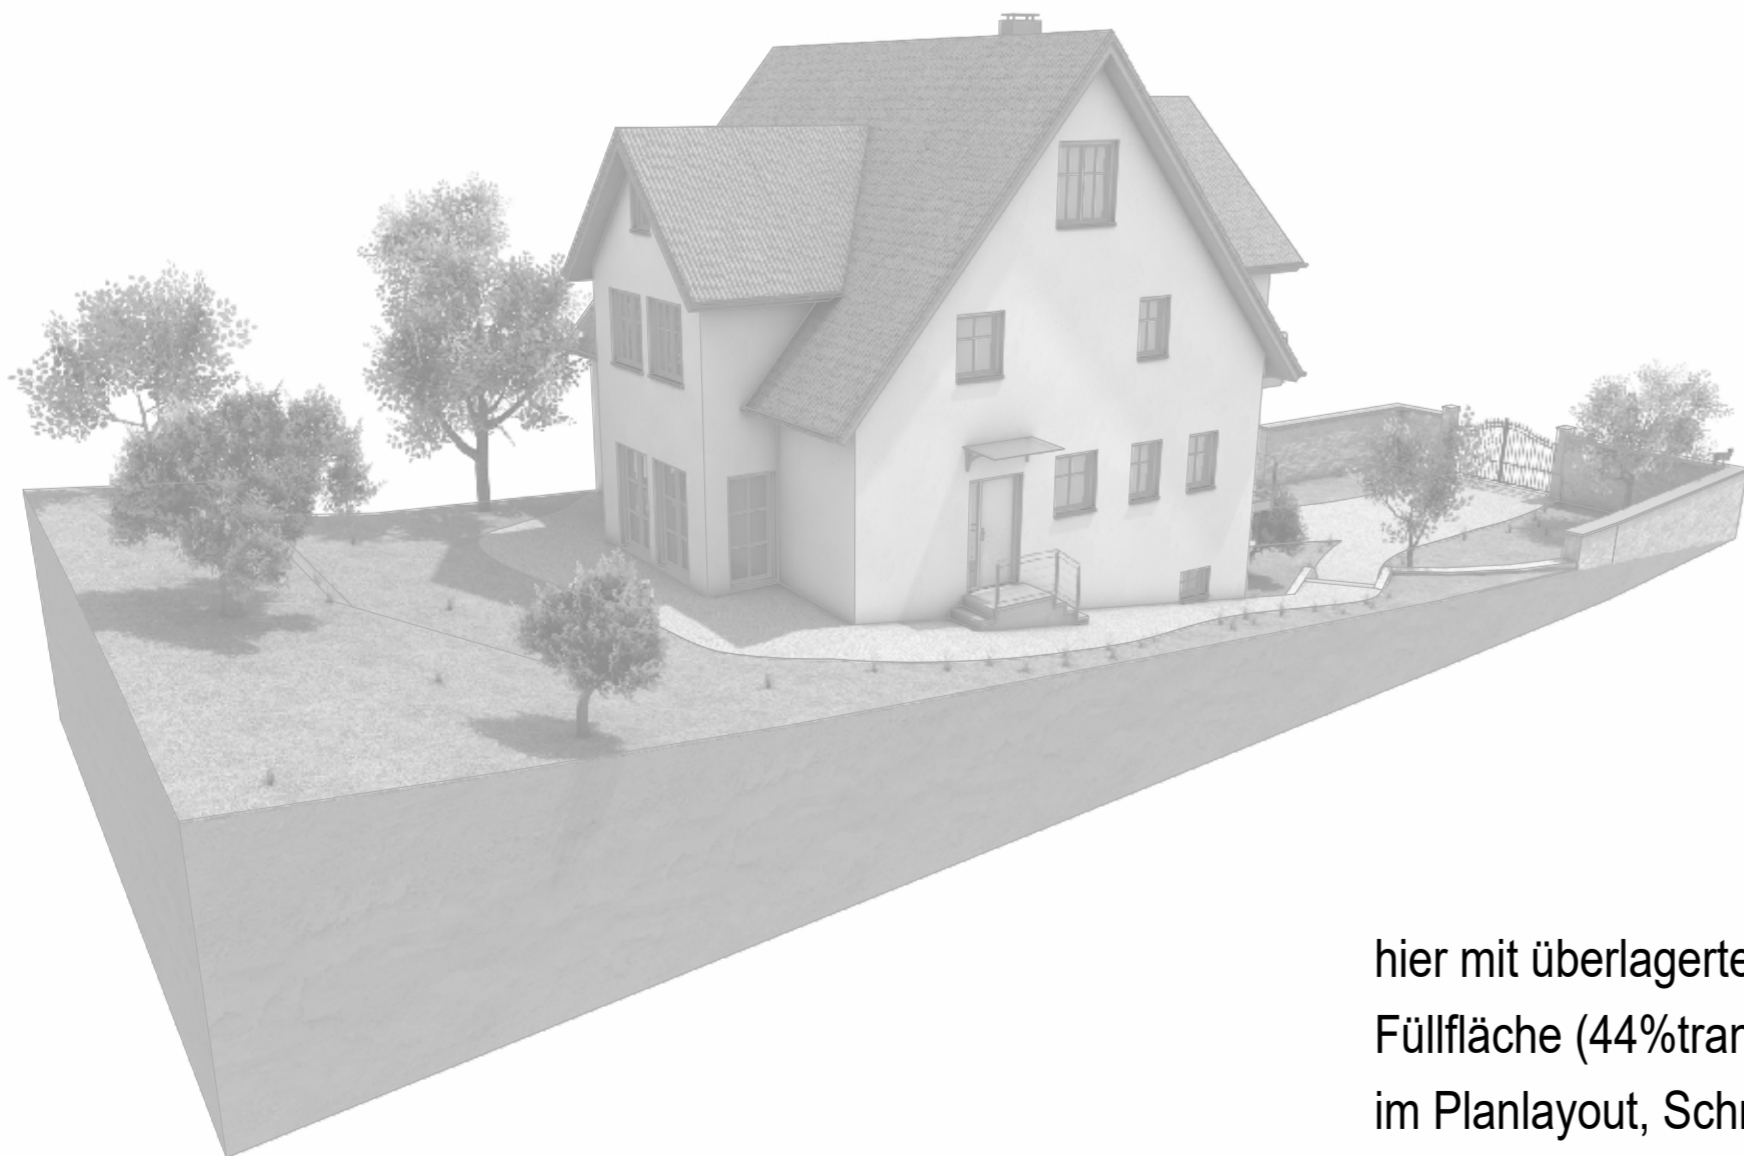

hier mit überlagerter weiser  
Füllfläche (44%transparent)  
im Planlayout, Schrift und  
Linien werden mit aufgehellt

Schnitt 2 - 2  
M = 1:25

