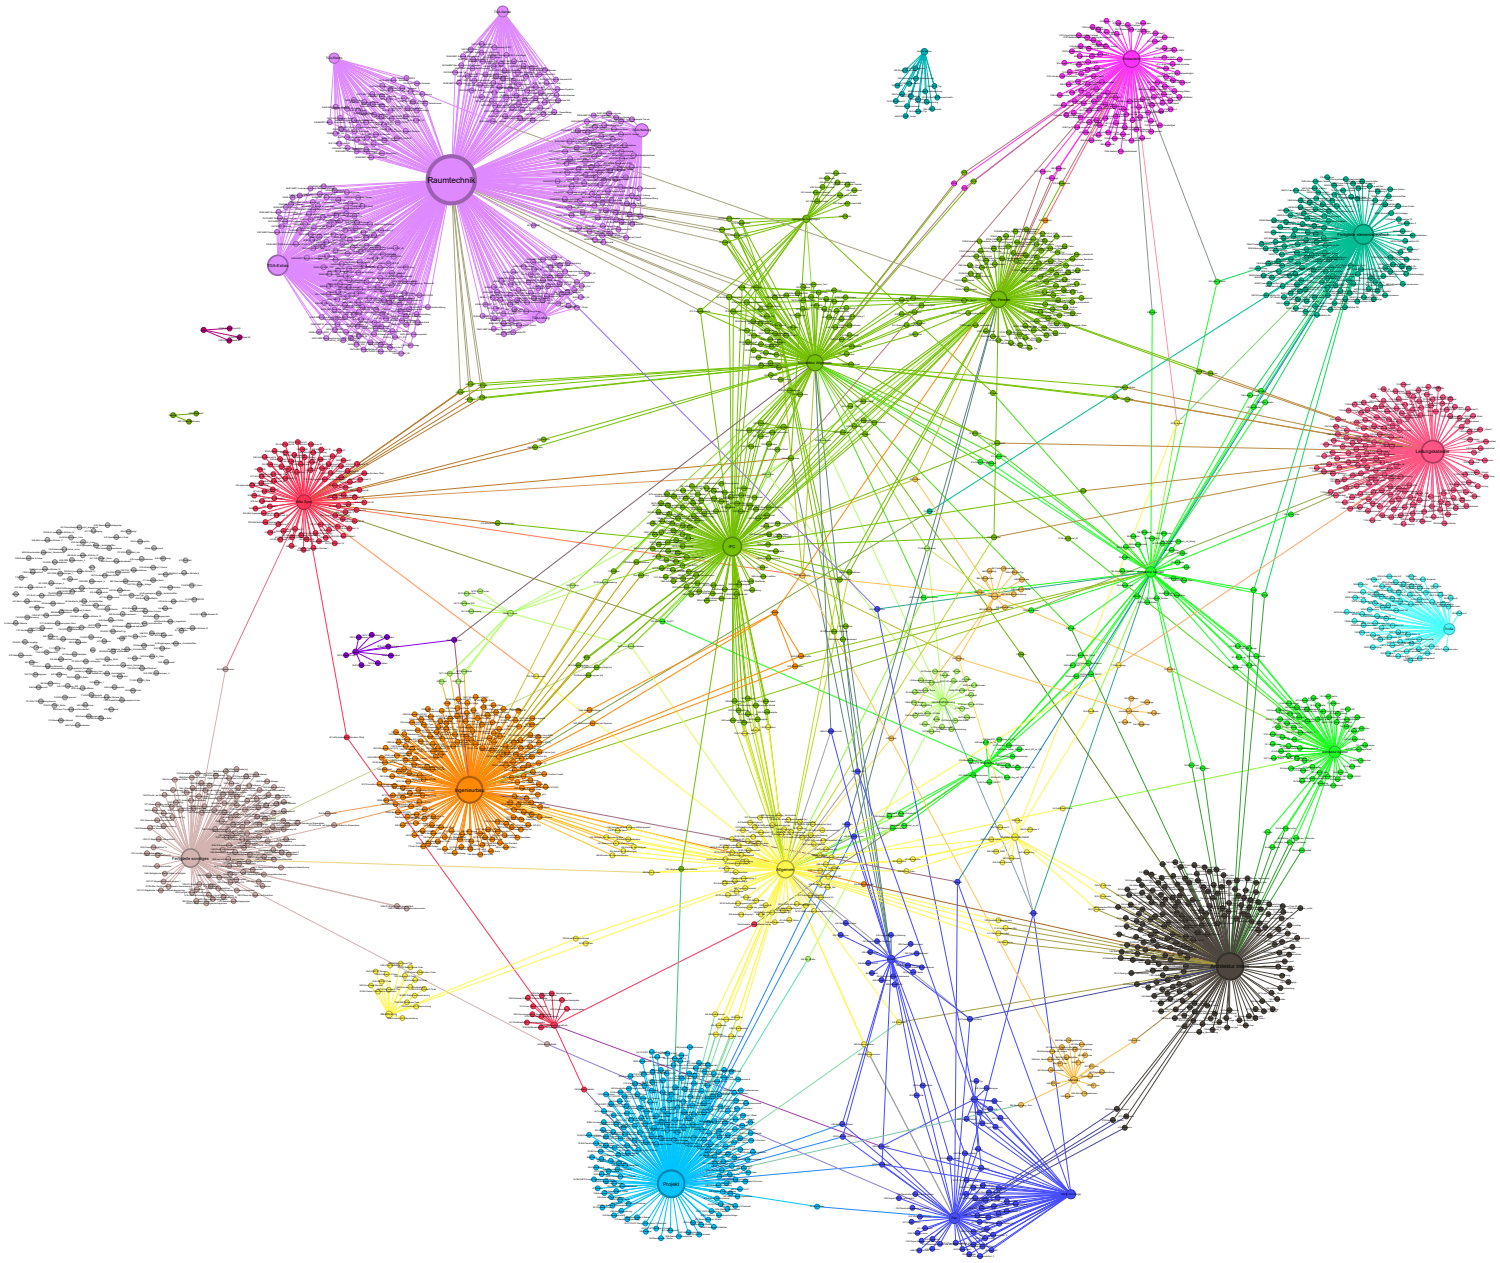
Raumtechnik
Projekt