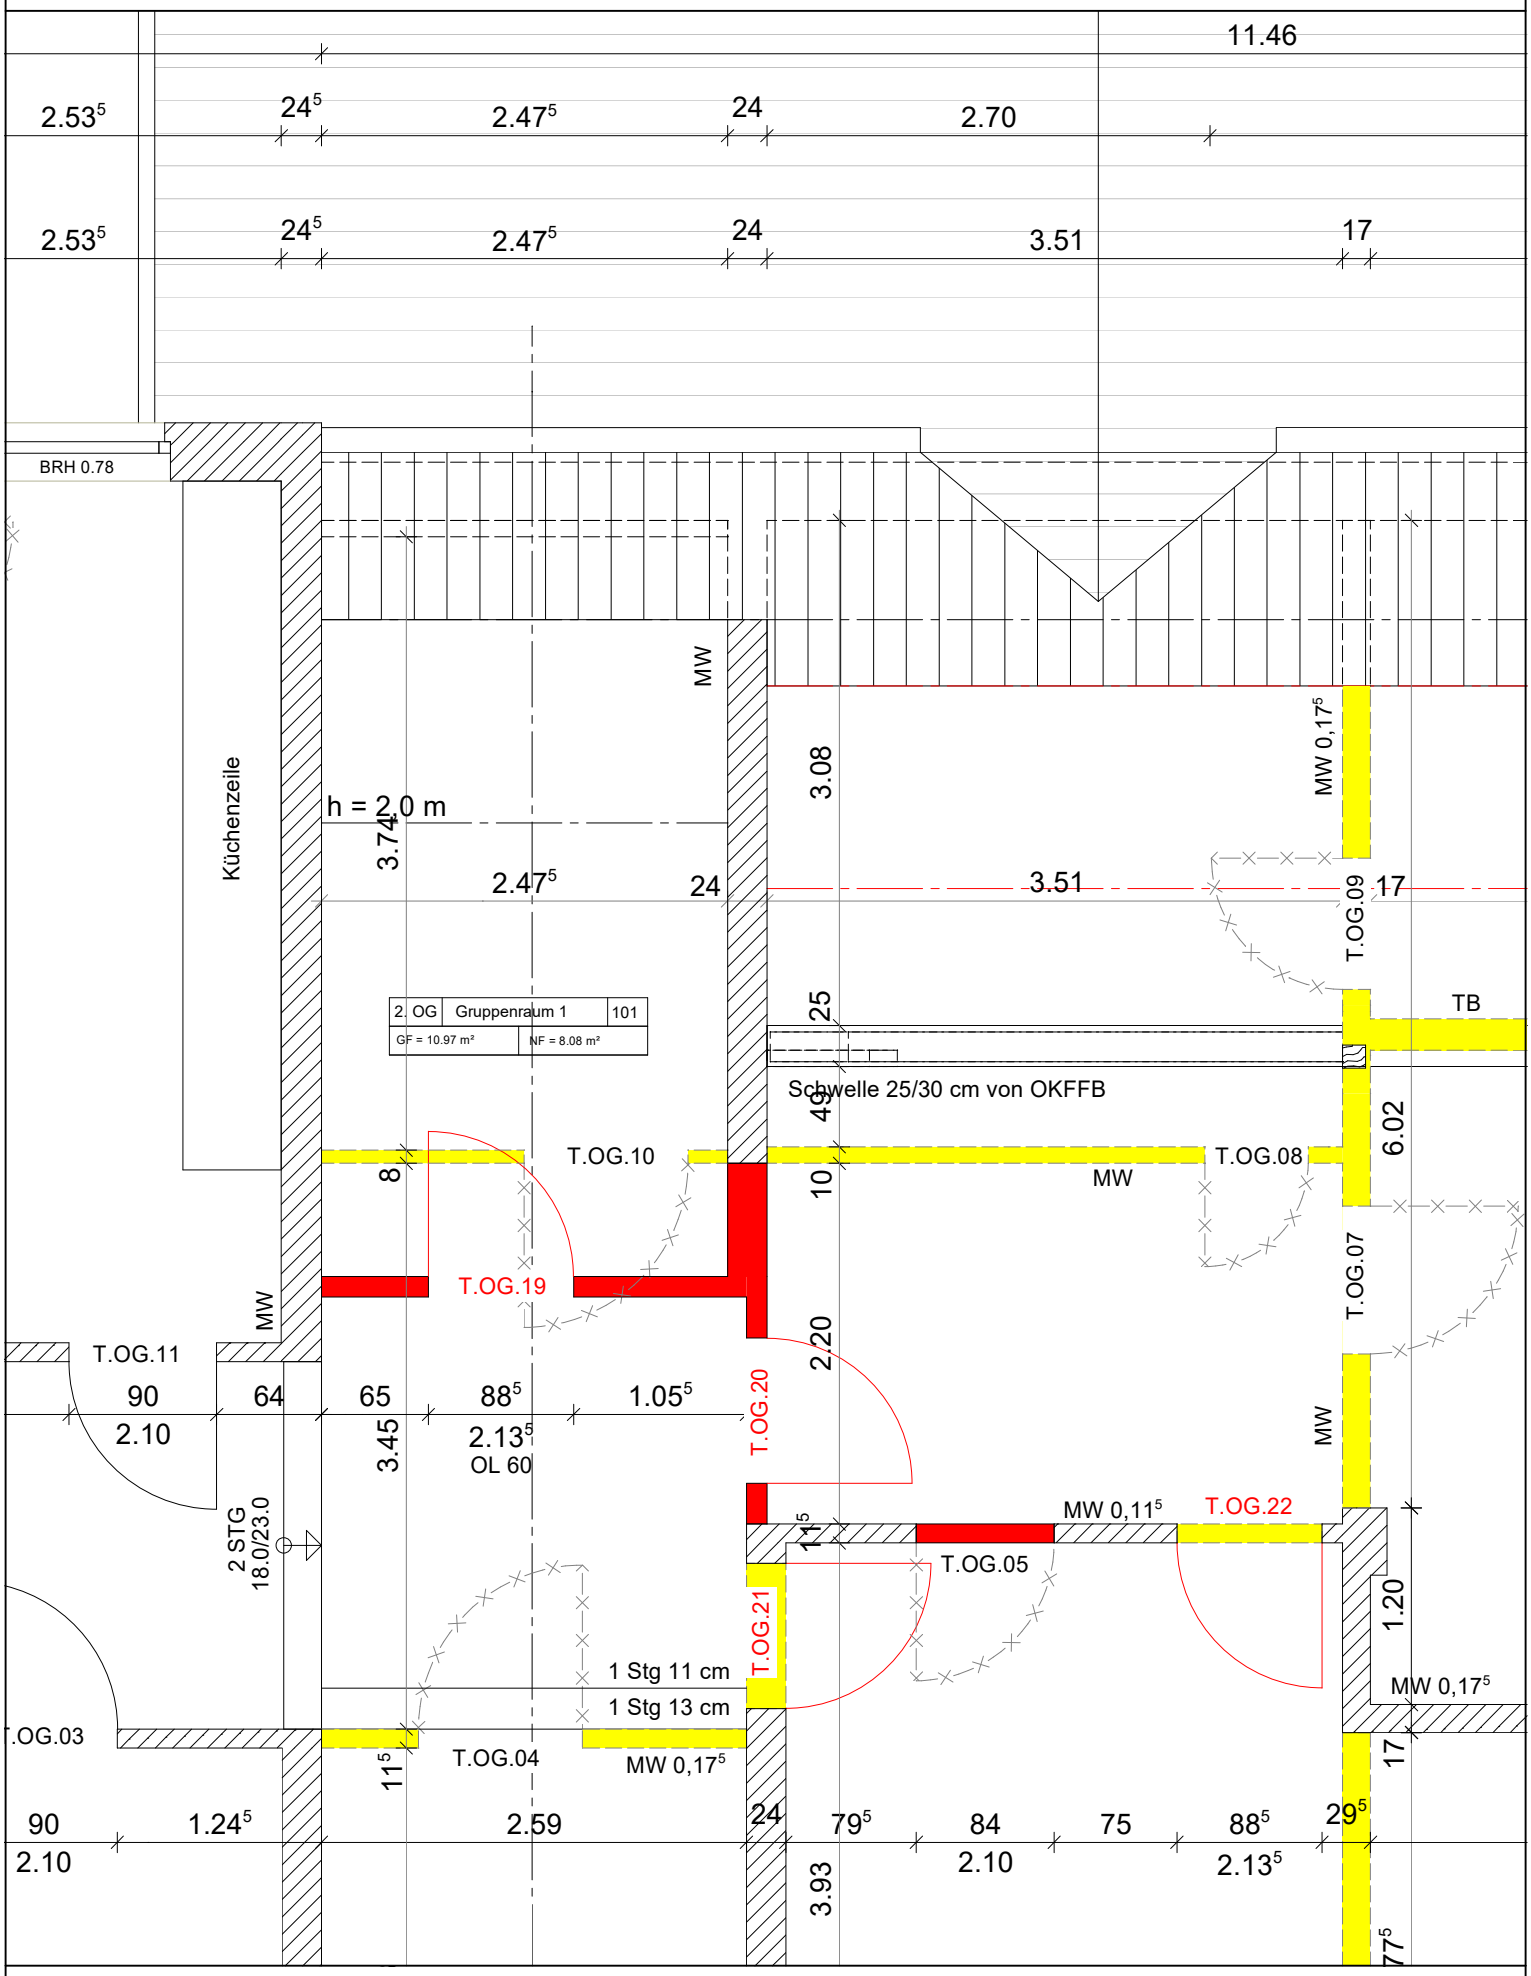
11.46
2.53⁵
24⁵
2.47⁵
24
2.70
2.53⁵
24⁵
2.47⁵
24
3.51
17
BRH 0.78
Küchenzeile
MW
h = 2.0 m
3.74
2.47⁵
24
3.08
3.51
MW 0,17⁵
T.OG.09
17
TB
2. OG
Gruppenraum 1
101
GF = 10.97 m²
NF = 8.08 m²
25
Schwelle 25/30 cm von OKFFB
49
6.02
T.OG.10
T.OG.08
8
10
MW
T.OG.19
T.OG.07
MW
T.OG.11
90
64
65
88⁵
1.05⁵
2.10
3.45
2.13⁵
OL 60
T.OG.20
2.20
MW
2 STG
18.0/23.0
MW 0,11⁵
T.OG.22
11⁵
T.OG.05
1.20
T.OG.21
1 Stg 11 cm
1 Stg 13 cm
MW 0,17⁵
.OG.03
11⁵
T.OG.04
MW 0,17⁵
17
90
1.24⁵
2.59
24
79⁵
84
75
88⁵
29⁵
2.10
2.10
2.13⁵
3.93
77⁵