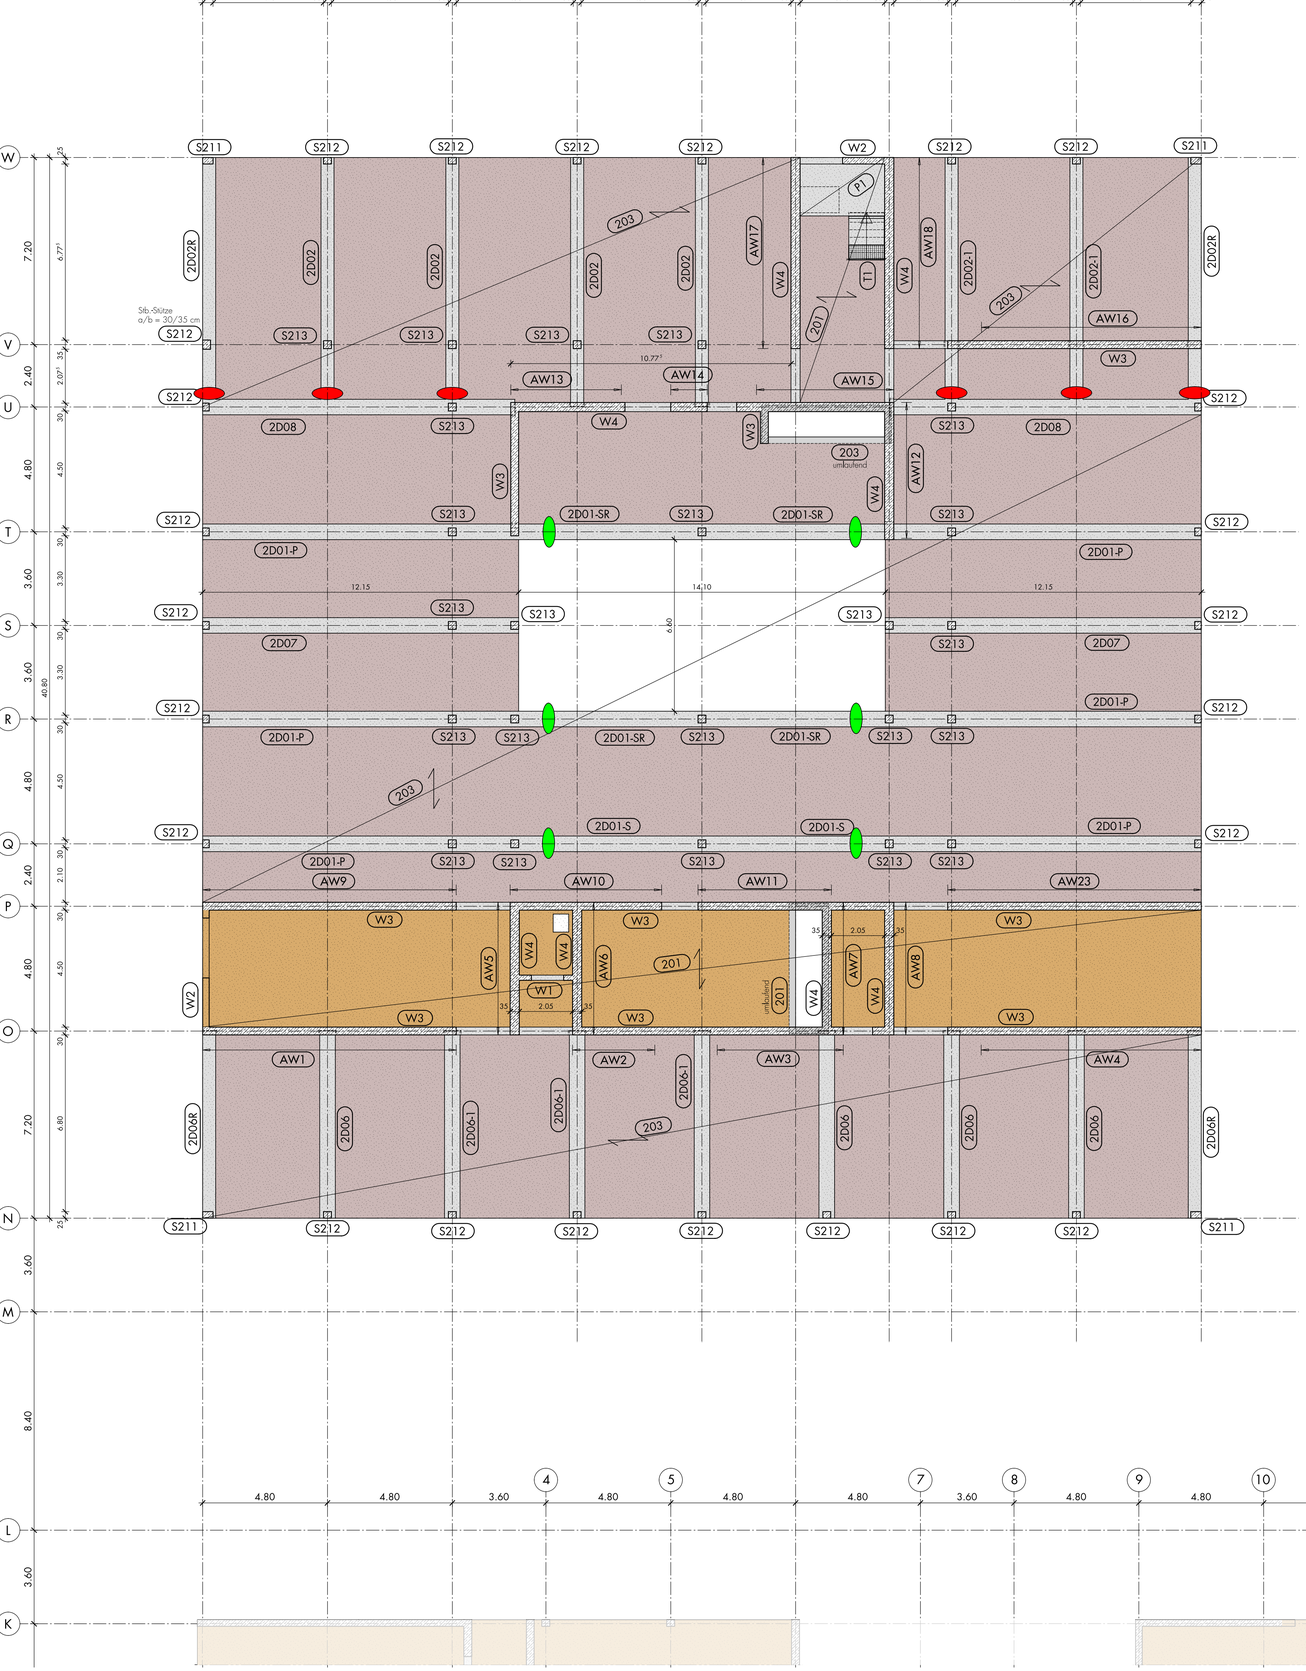

Hinweis :
"AW.." s. Statik Kap. 02 Aussteifung-Erdbeben

Wände

Podeste

Treppenläufe

Verbundträger

Stützen

Unterzüge/Überzüge

Decken