



### 3D Model

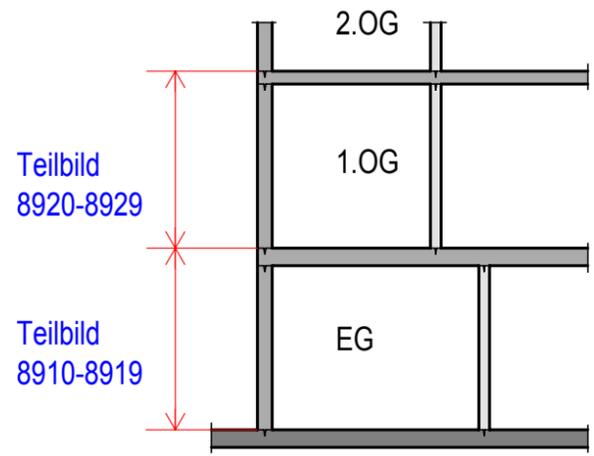


### 3D Model

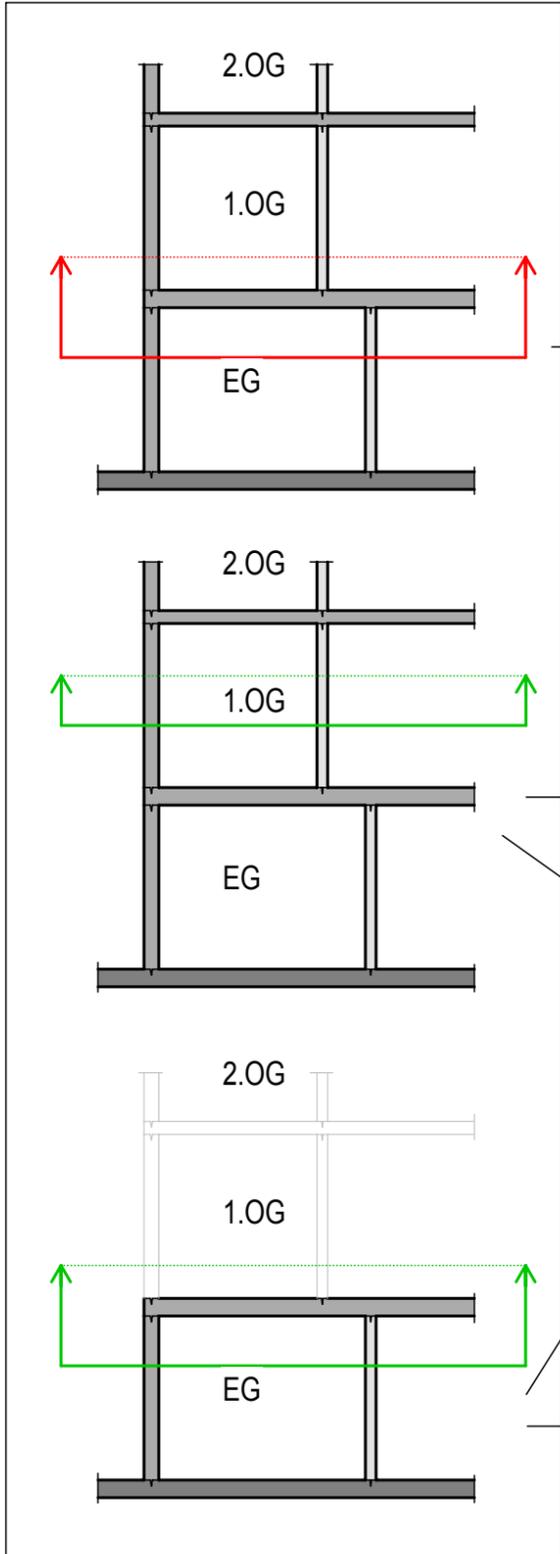

### 2D Ableitung (Assoziativer Schnitt)

Plan 893  
Teilbild 8930-8939  
(wenn möglich 10-er block  
nach Plan Nr.)

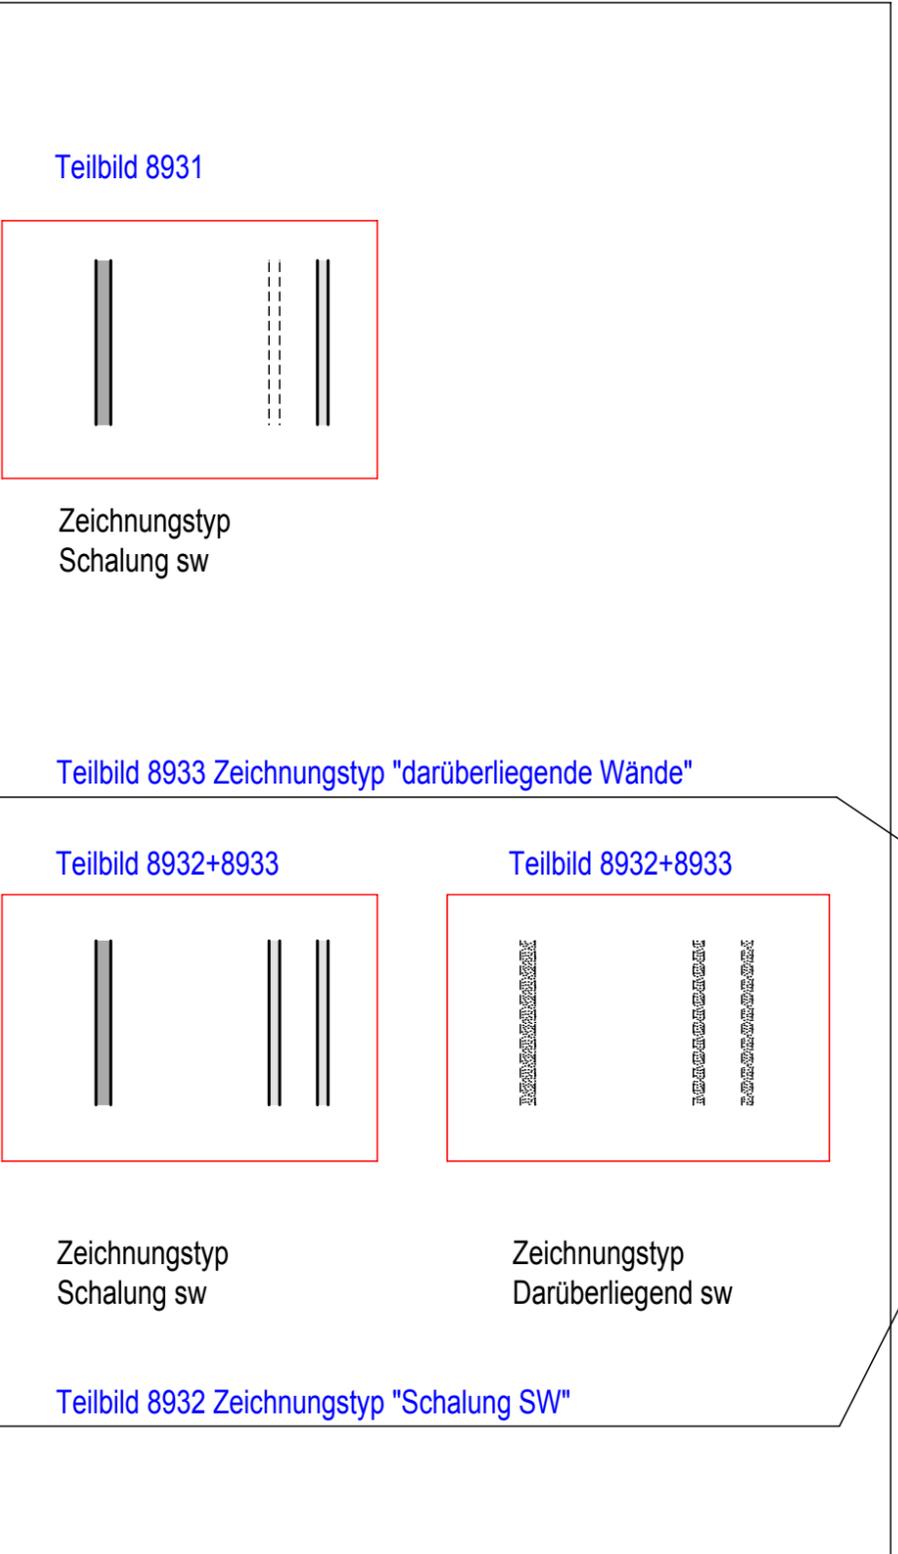

### Planzusammenstellung

