




Grundriss

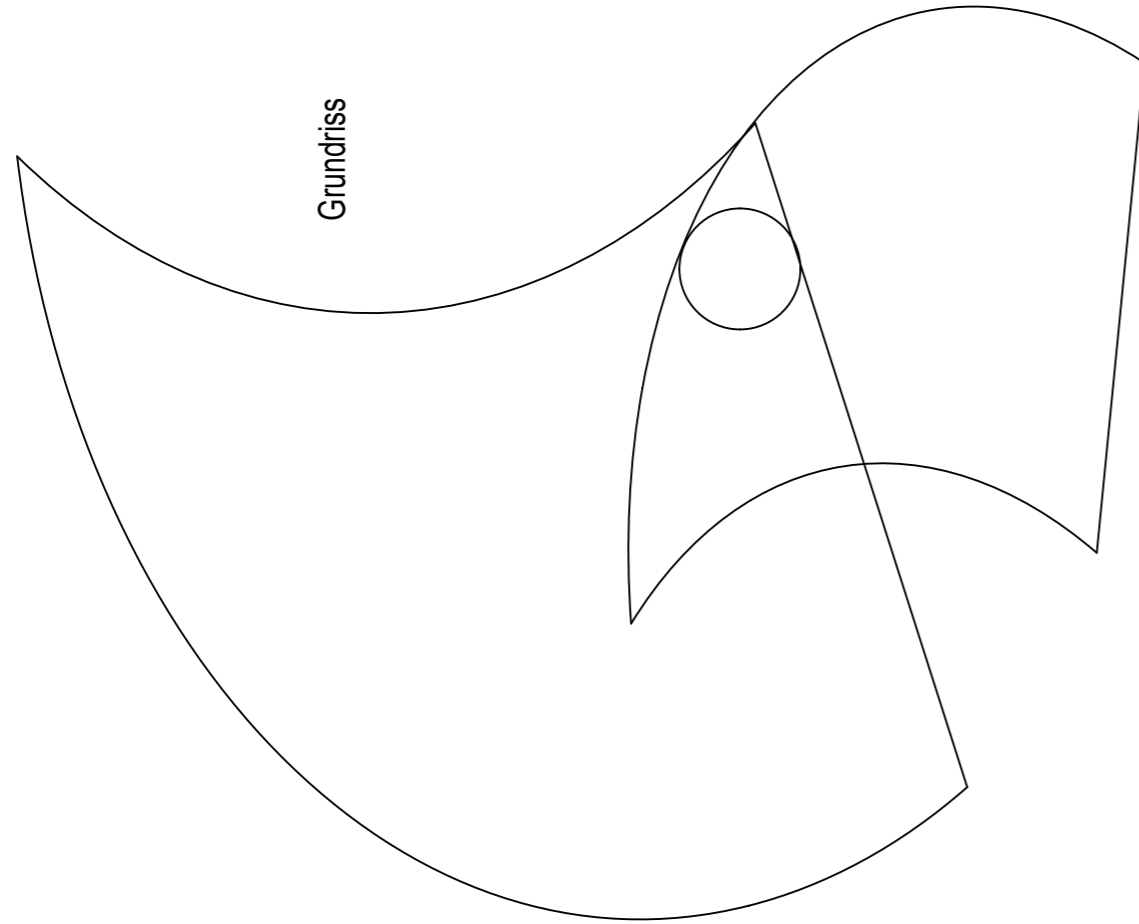

Skizze: seitenansicht mit Dachkontur

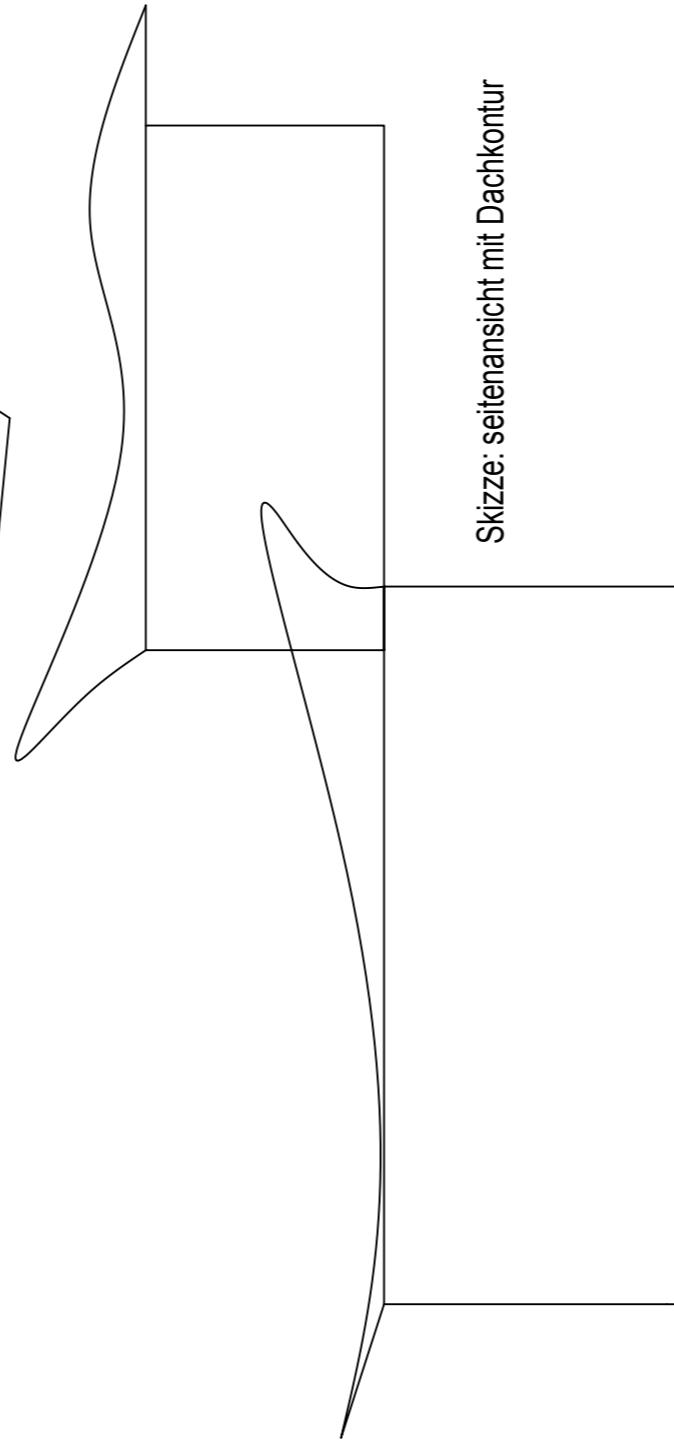

Isometrie

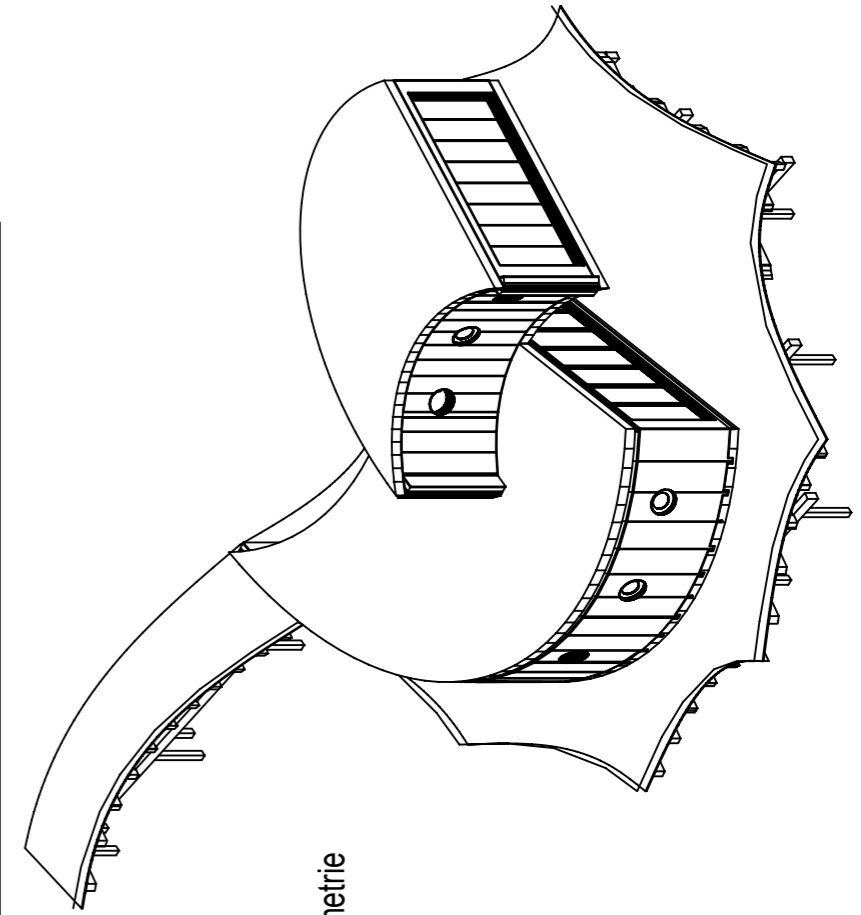

BAUHERR / OBJEKT

PLANINHALT

MASSTAB
1:100

PROJEKT-NR.

PLAN-NR.

DATUM

