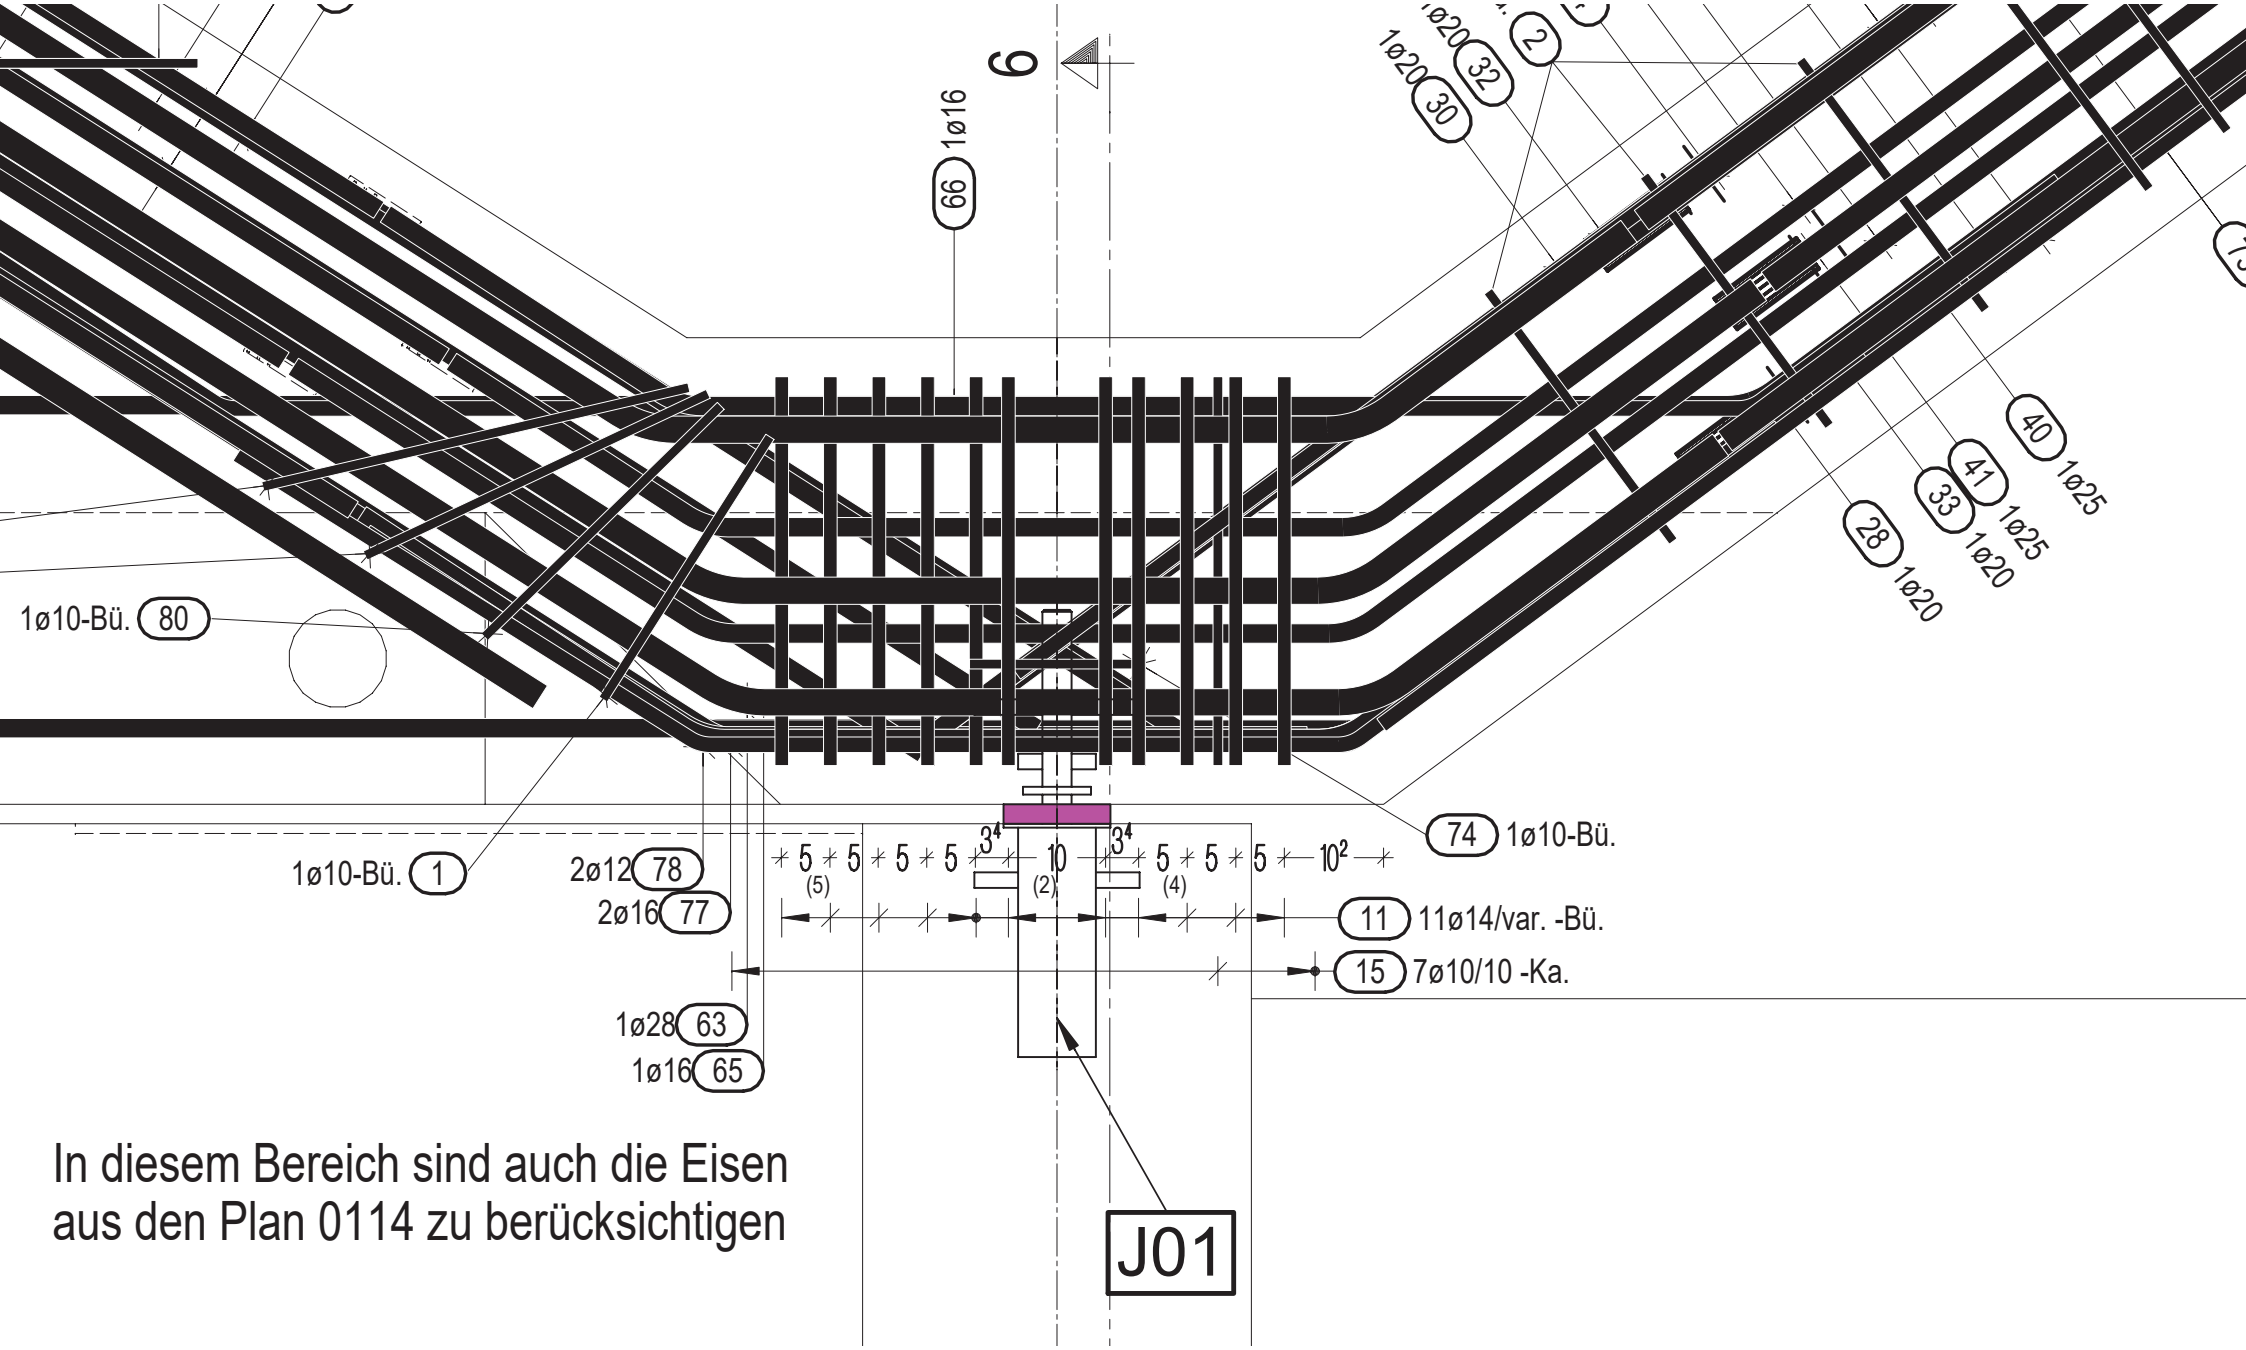

In diesem Bereich sind auch die Eisen
aus den Plan 0114 zu berücksichtigen