

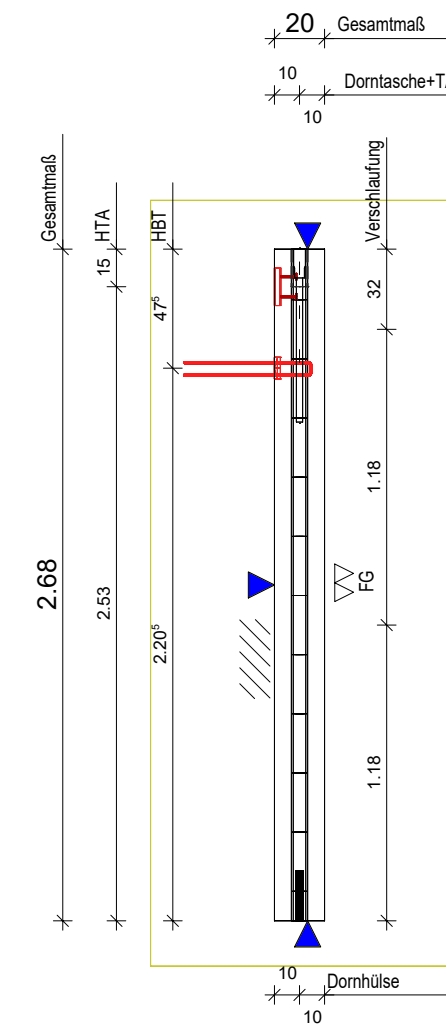


Schalung


Draufsicht

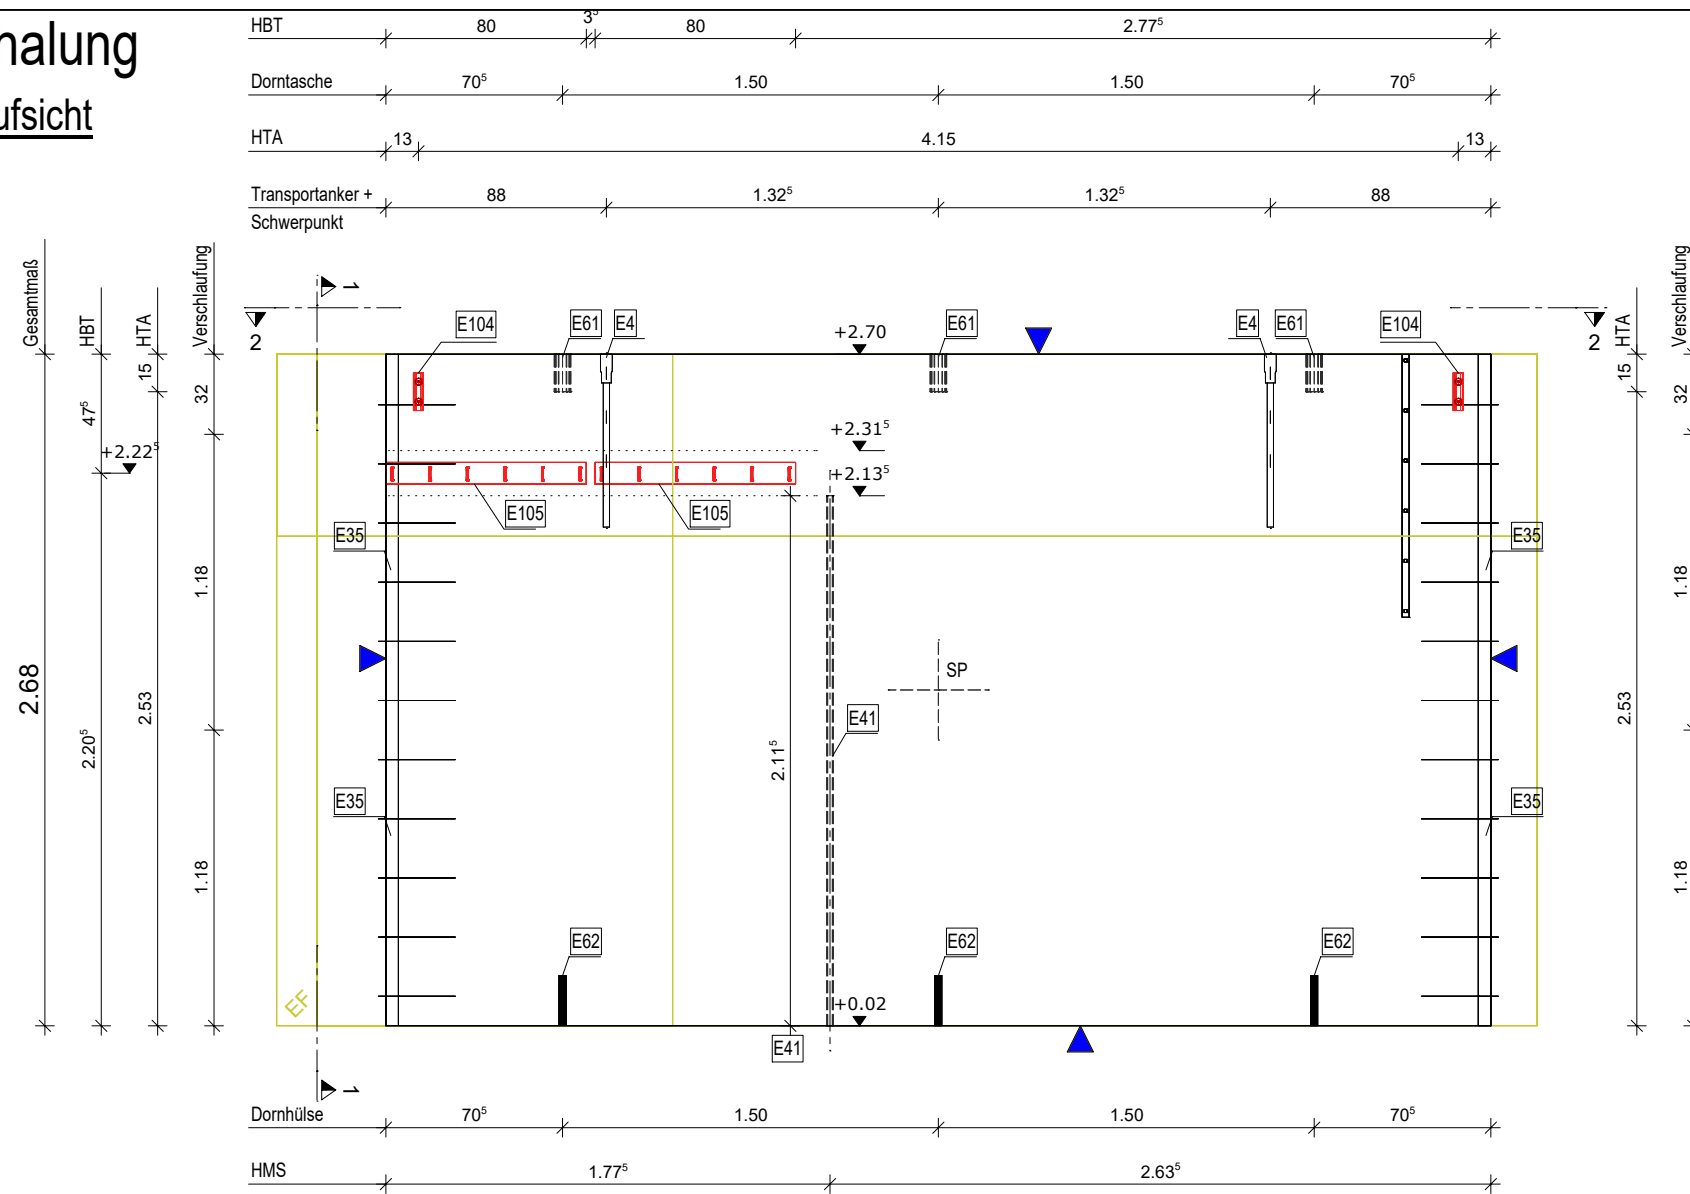


Schnitt 2 - 2

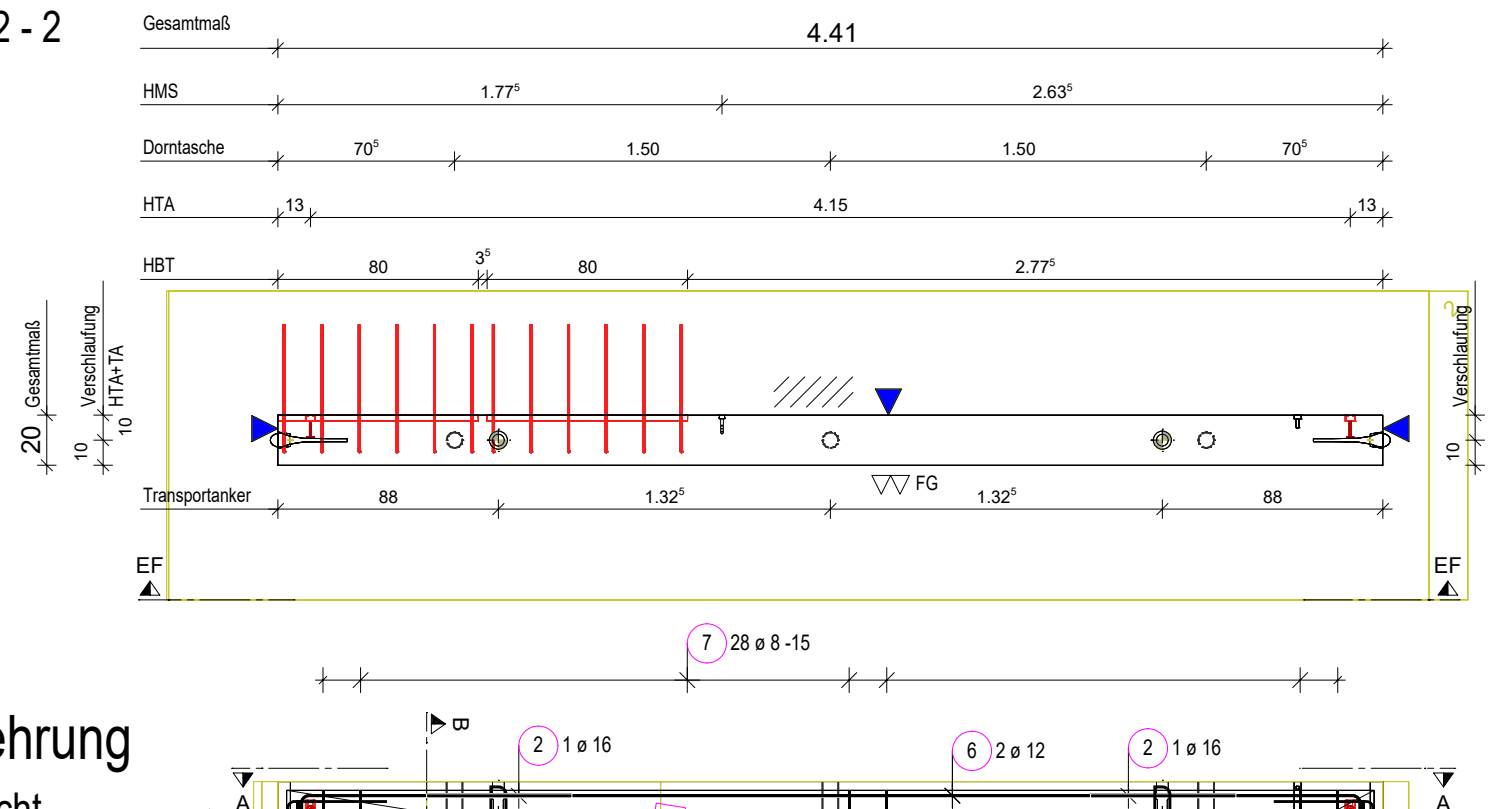

Matten- Schneideskizze

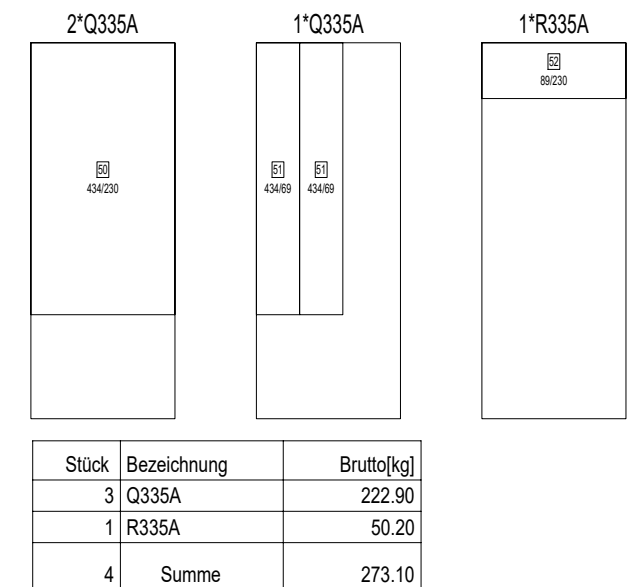

Schnitt B - B

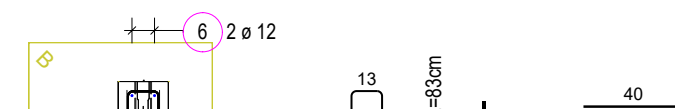

Bewehrung

Draufsicht

Stabl	
Pos.	Stck