

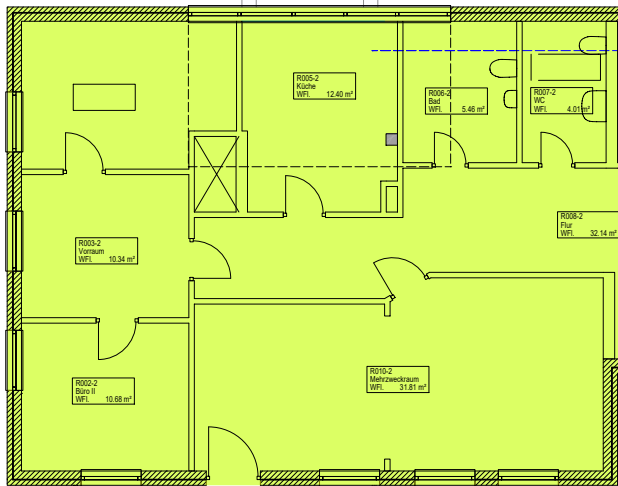
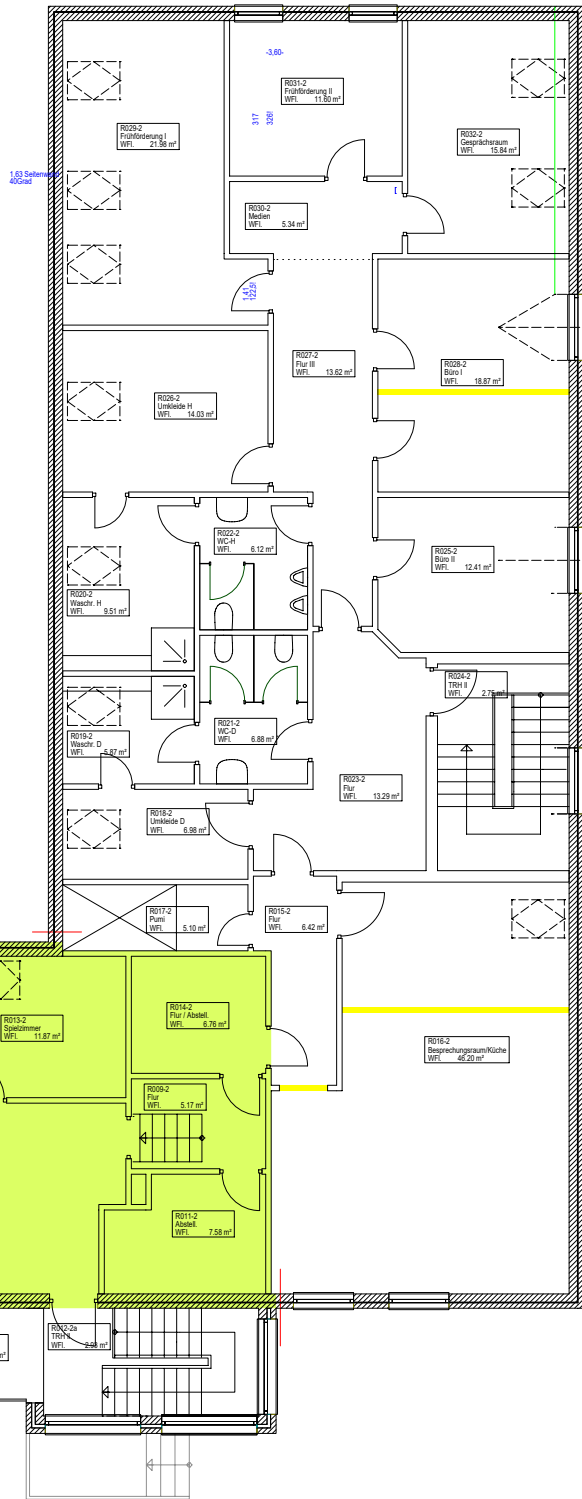


hier Standardebene

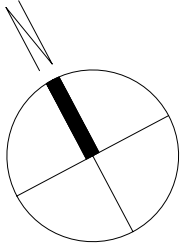

hier:
freie Ebene, 40 cm höher

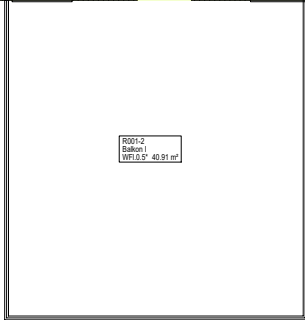

R001-2
Subst. I
WFL 0.5' 49.91 m²