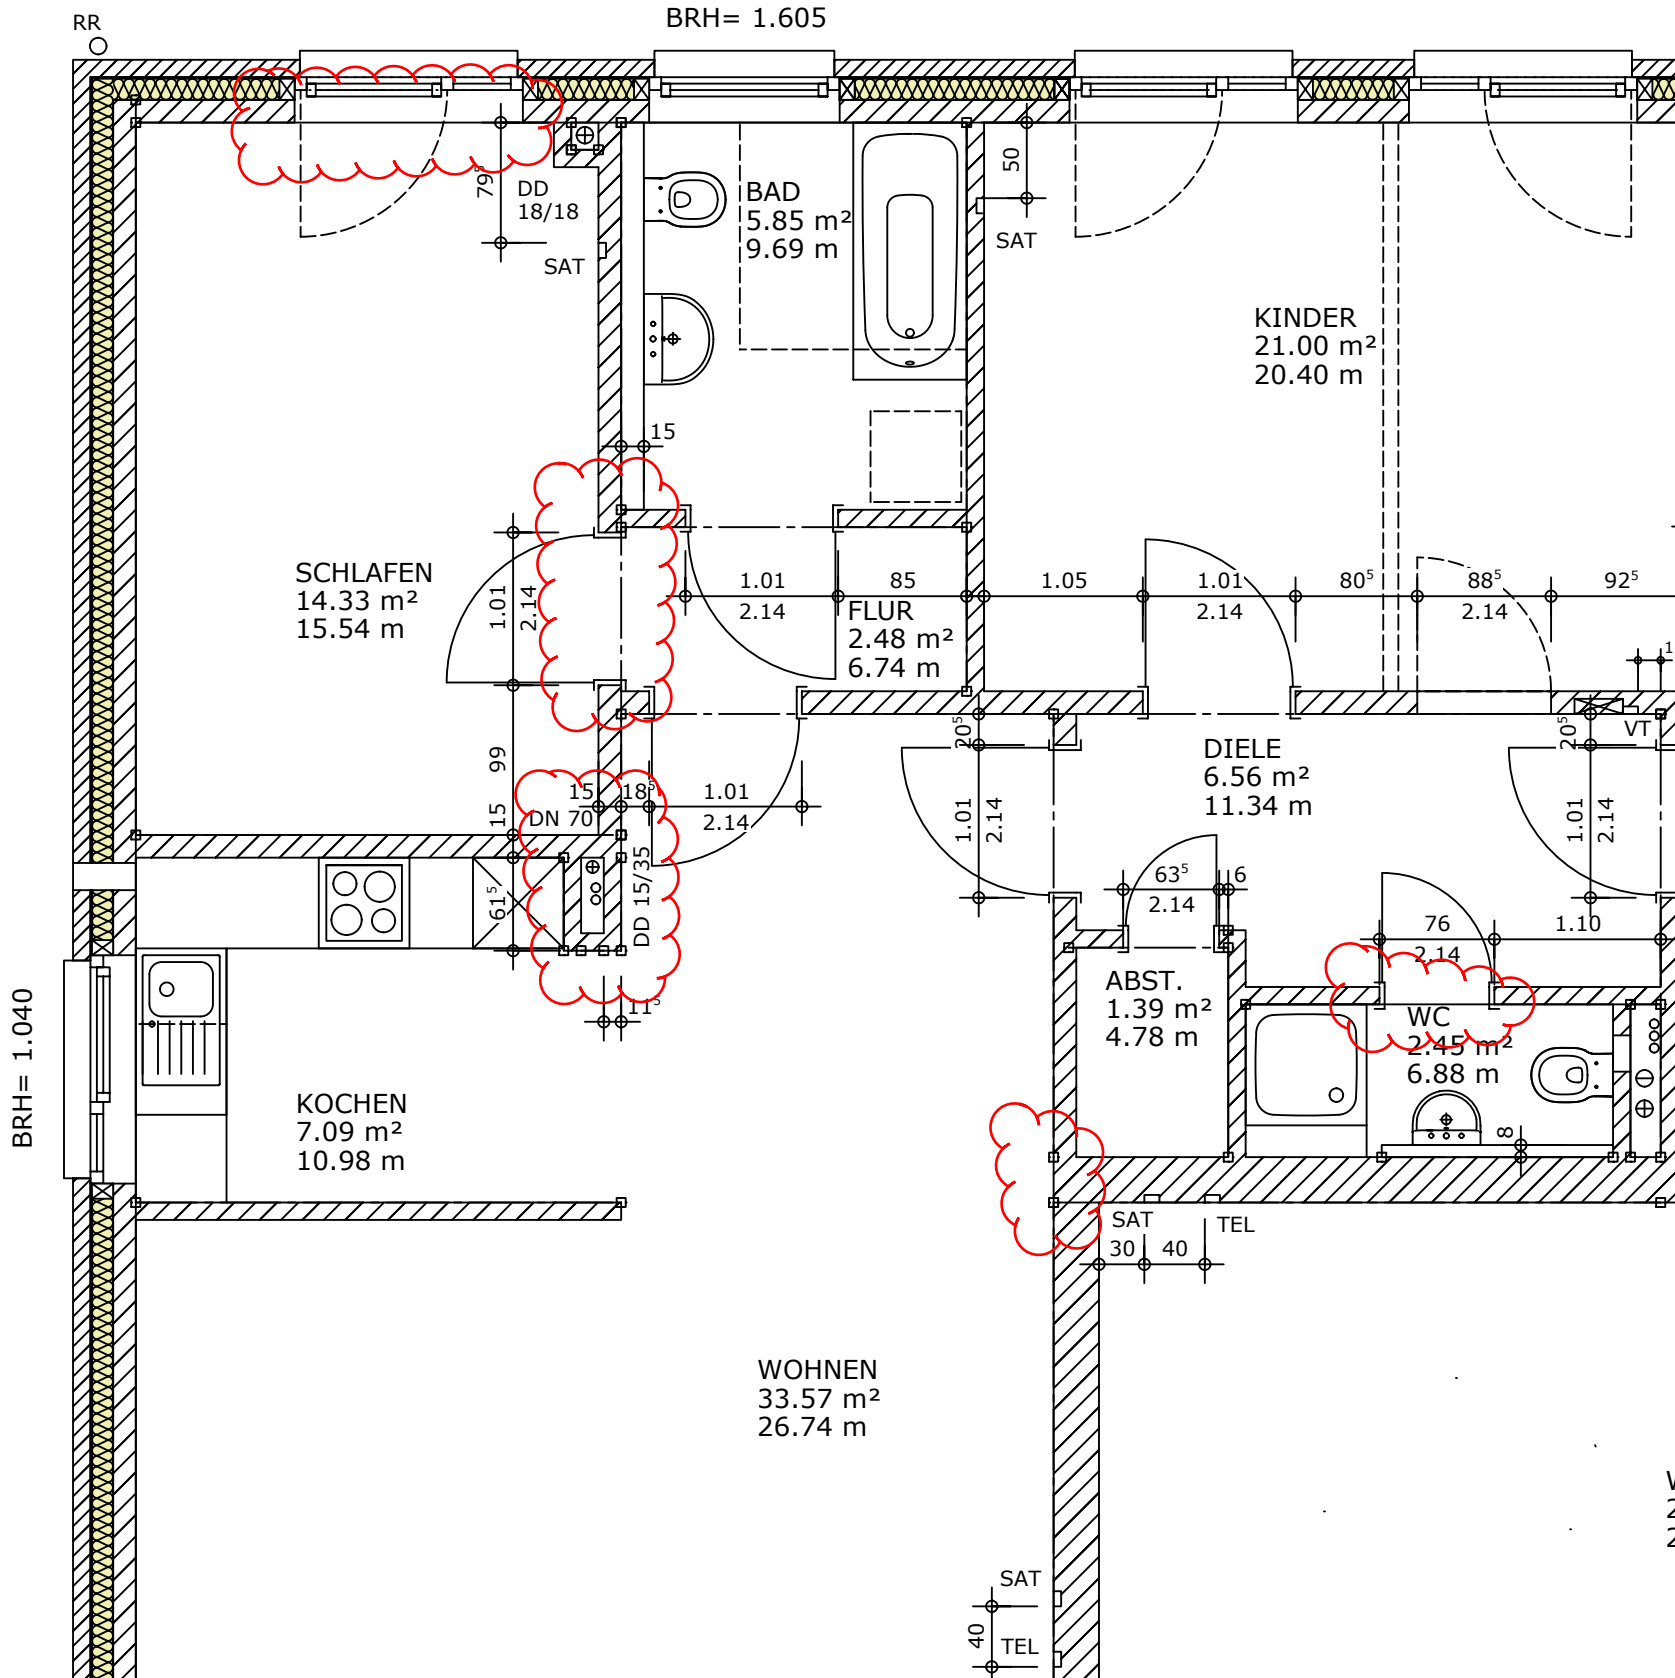
RR
BRH= 1.605
BRH= 1.040
DD
18/18
SAT
BAD
5.85 m²
9.69 m
50
SAT
KINDER
21.00 m²
20.40 m
15
SCHLAFEN
14.33 m²
15.54 m
1.01
2.14
85
FLUR
2.48 m²
6.74 m
1.05
80⁵
88⁵
92⁵
VT
DIELE
6.56 m²
11.34 m
99
15
DN 70
18⁵
61⁵
DD 15/35
11⁵
63⁵
6
76
1.10
ABST.
1.39 m²
4.78 m
WC
2.45 m²
6.88 m
KOCHEN
7.09 m²
10.98 m
SAT
TEL
30
40
WOHNEN
33.57 m²
26.74 m