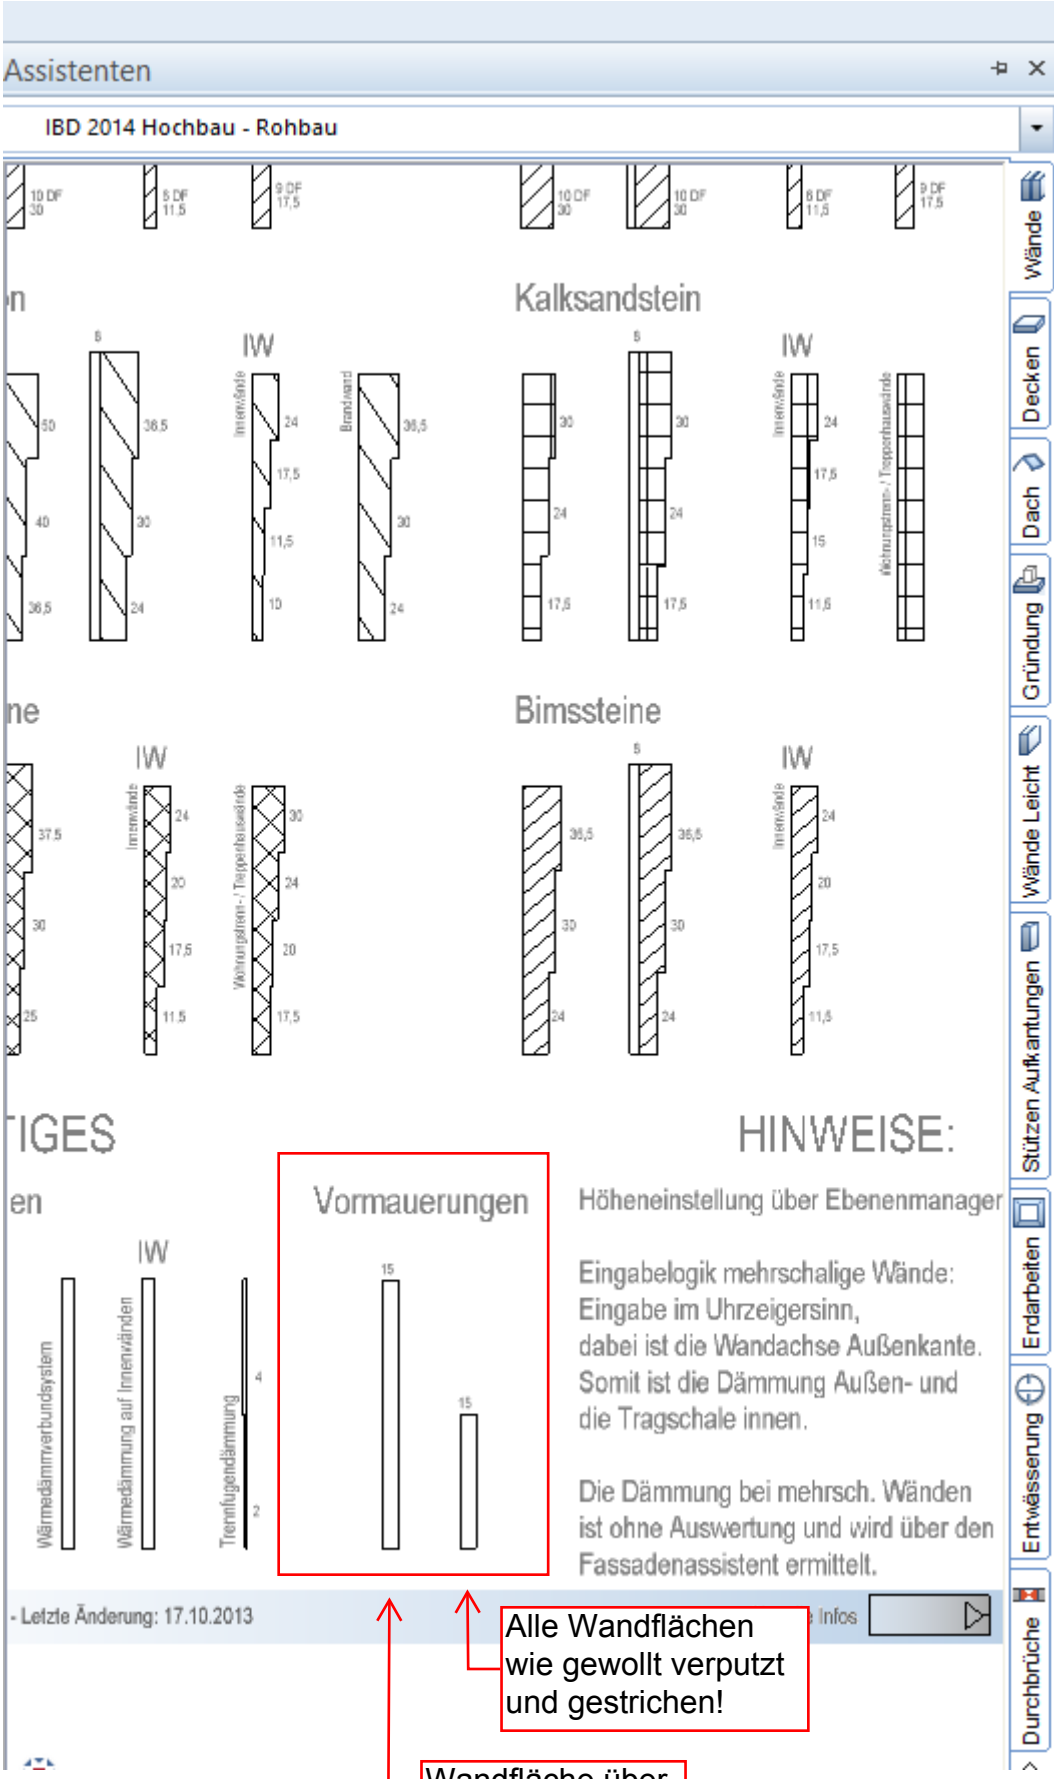

Alle Wandflächen wie gewollt verputzt und gestrichen!

Wandfläche über Vormauerung nicht verputzt und gestrichen.