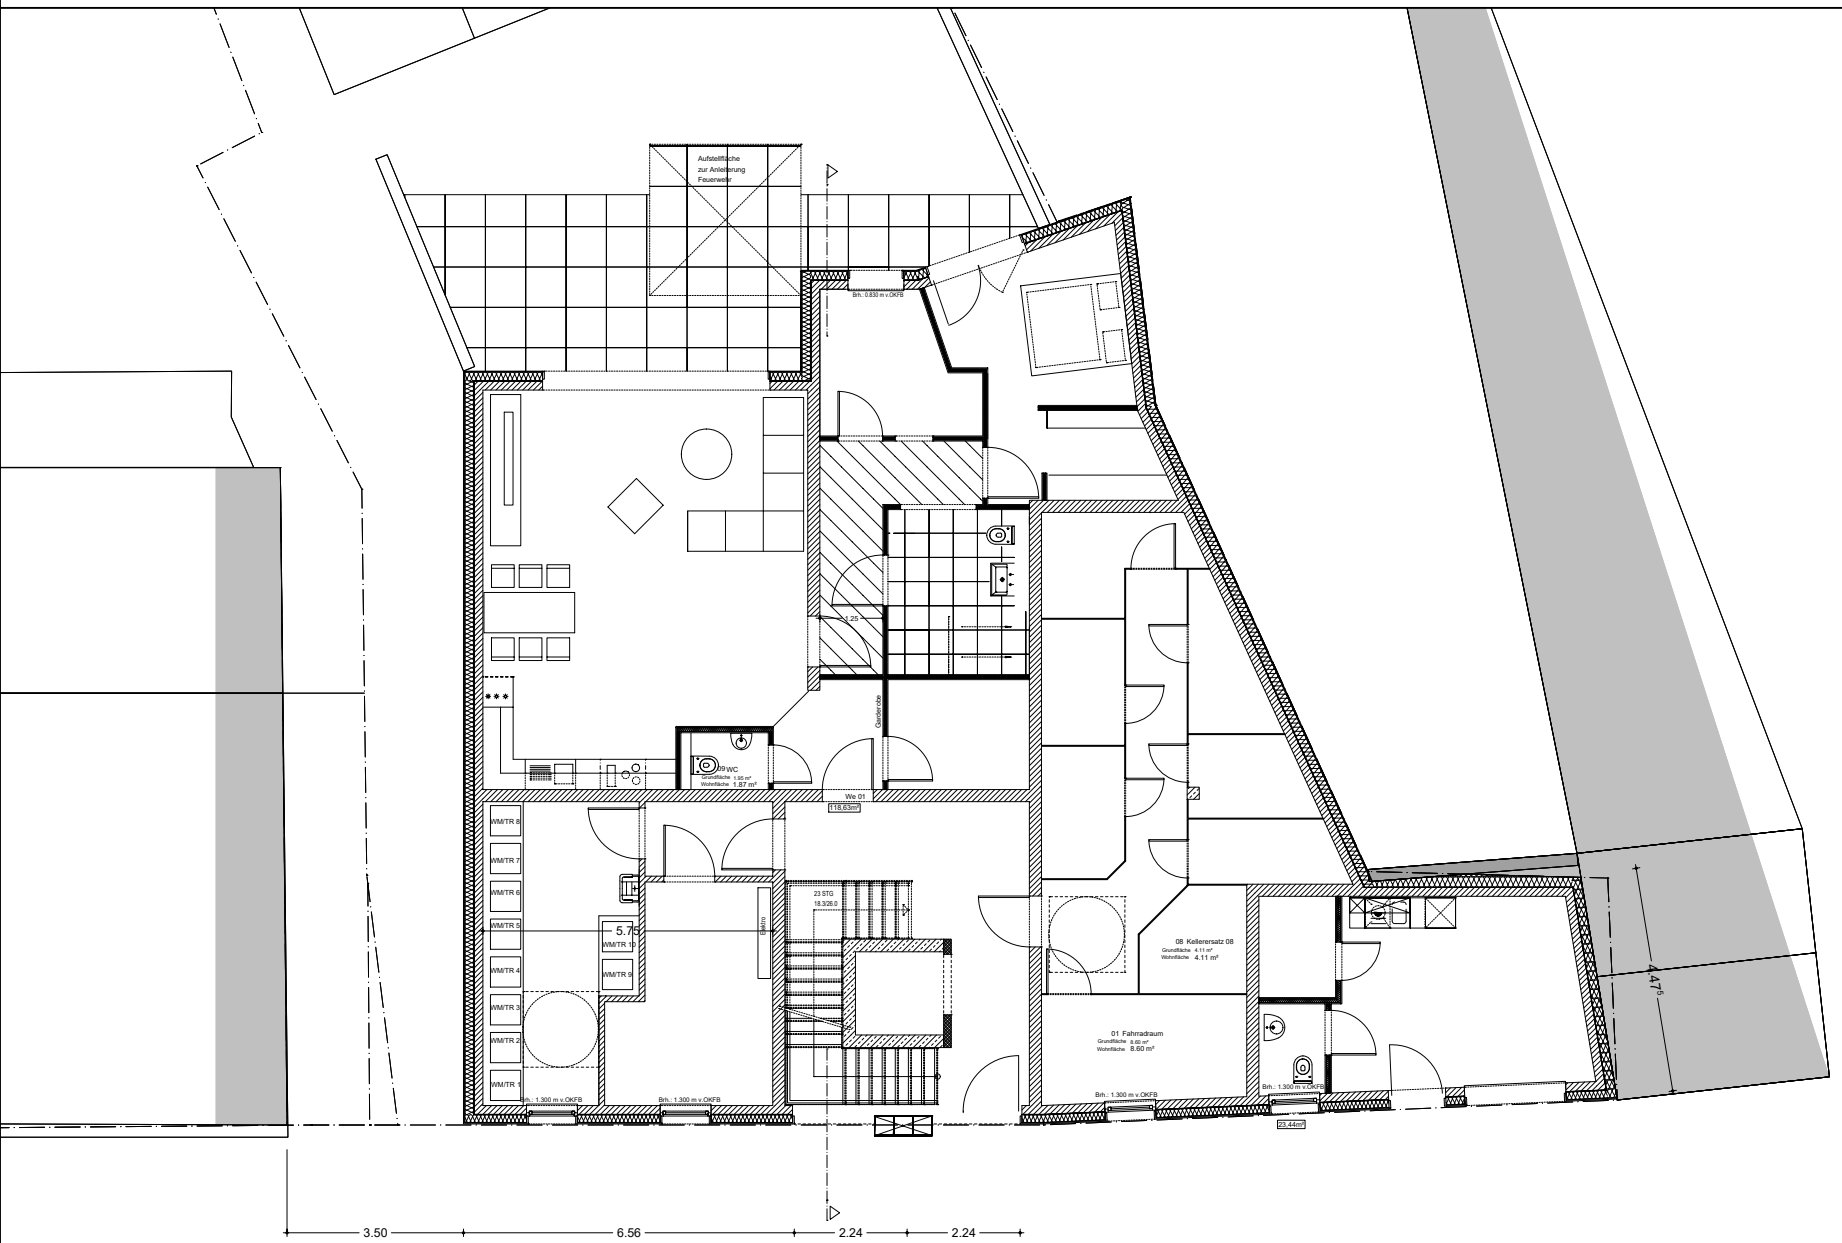
Aufstellfläche
zur Anlieferung
Feuerwehr
Brh. 0.830 m v.OKFB
1.25
Garderobe
WC
Grundfläche 1.45 m²
Wohnfläche 1.87 m²
We 01
118,63m²
WM/TR 8
WM/TR 7
WM/TR 6
WM/TR 5
WM/TR 4
WM/TR 3
WM/TR 2
WM/TR 1
5.75
Gang/TR
23 STG
18.3/26.0
08 Kellersatz 08
Grundfläche 4.11 m²
Wohnfläche 4.11 m²
01 Fahrradraum
Grundfläche 8.60 m²
Wohnfläche 8.60 m²
Brh. 1.300 m v.OKFB
Brh. 1.300 m v.OKFB
Brh. 1.300 m v.OKFB
Brh. 1.300 m v.OKFB
23.44m²
4.47⁵
3.50
6.56
2.24
2.24