


Schnitt A - A

A - A

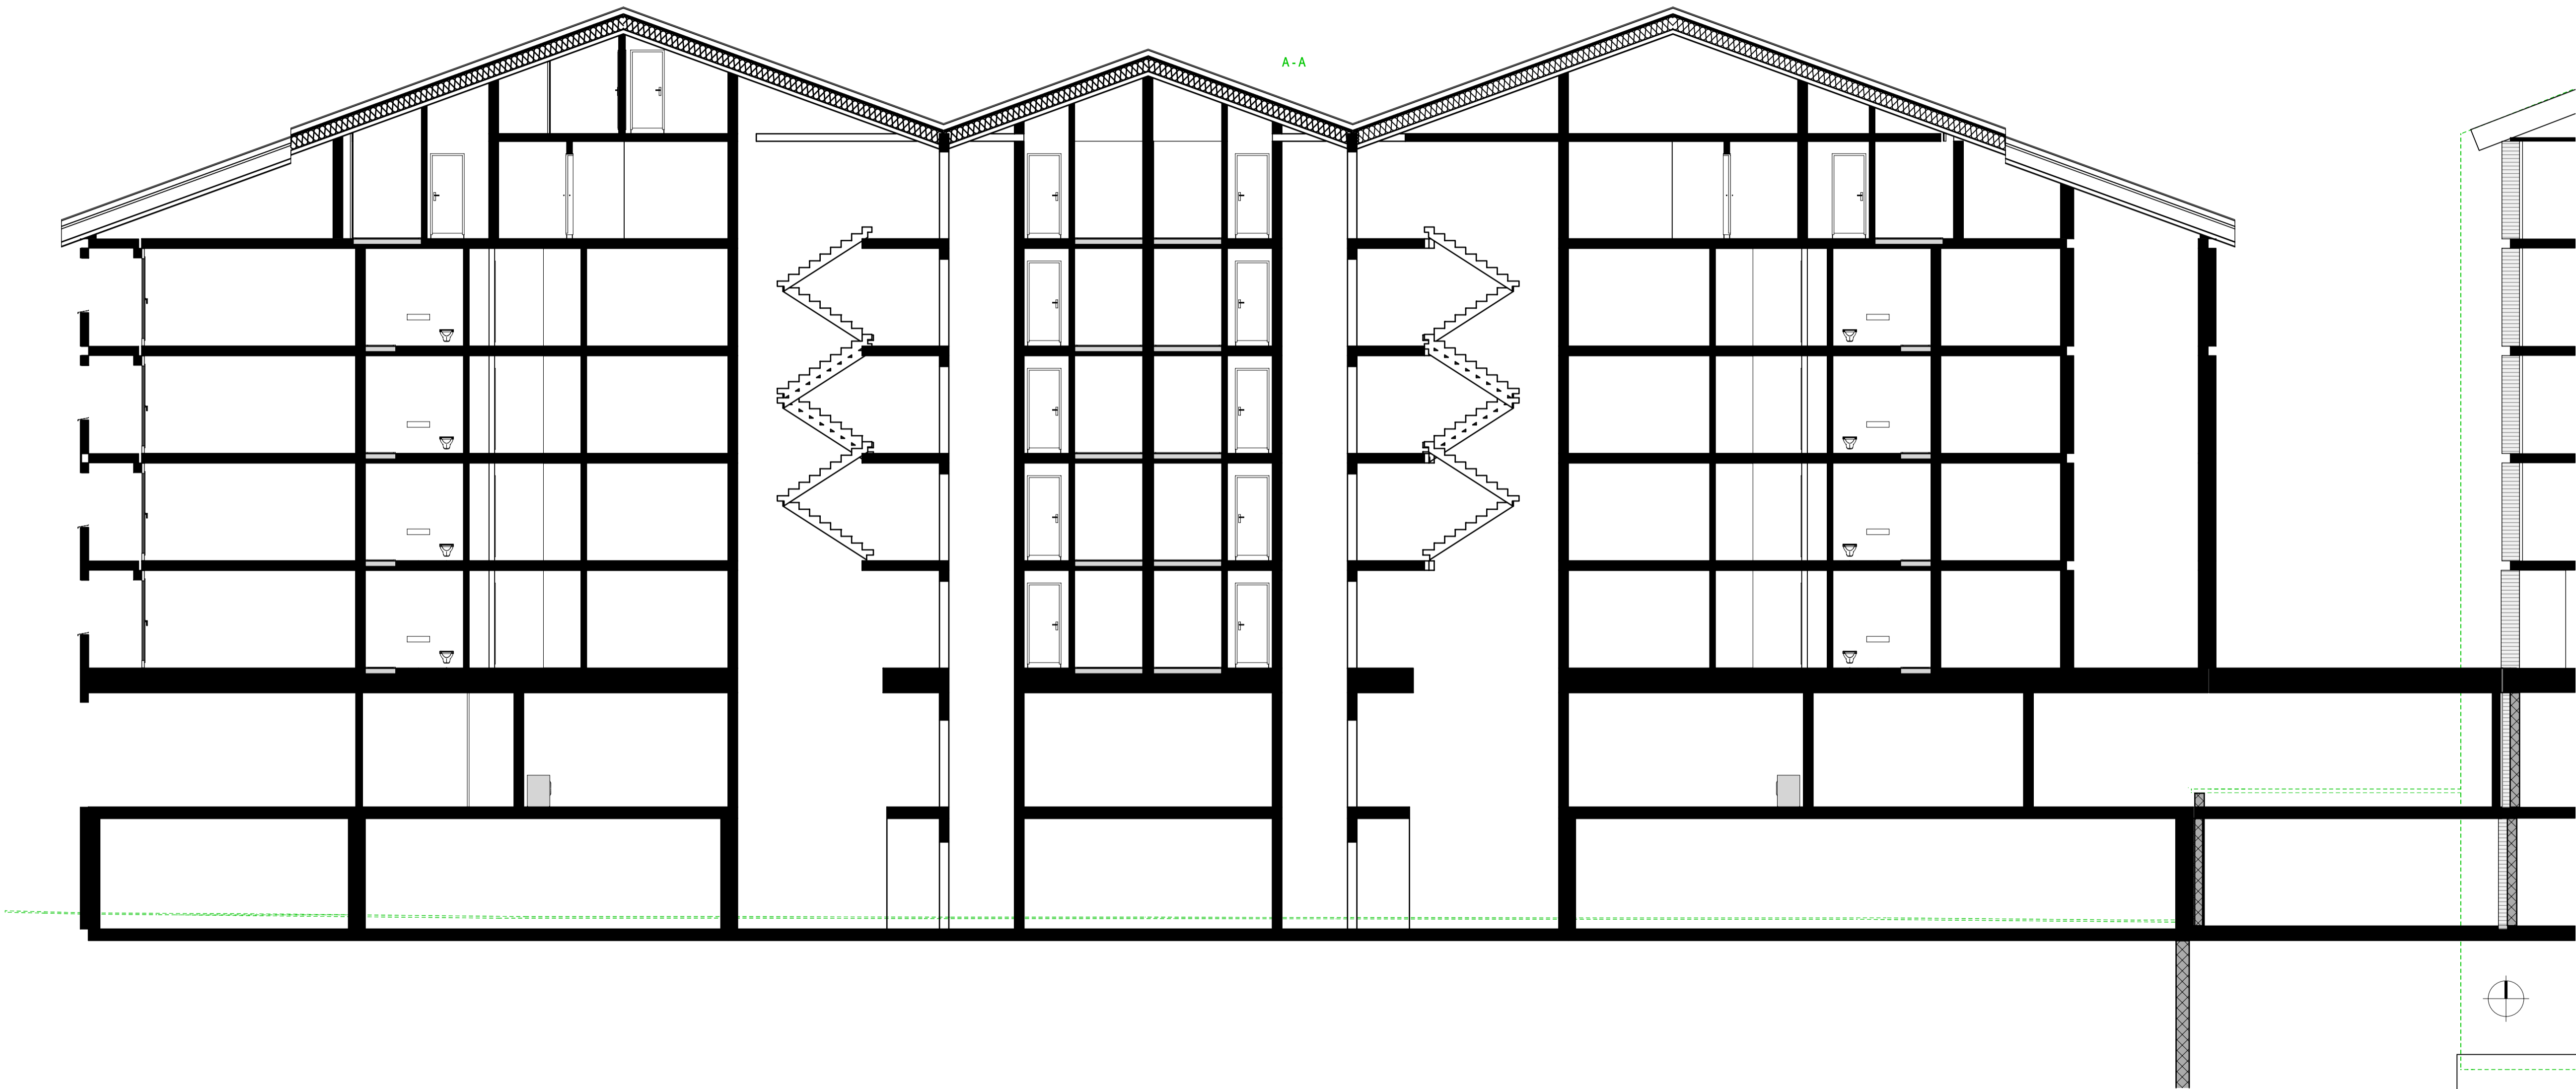

±0.00 = OK f. Bo. EG = XXX.XX m ü. M.

**SCHMID ARCHITEKTUR & BAUMANAGEMENT AG**  
 Neuhallenring 1, 6030 Ebikon, 041 444 40 66, ab@schmid.lu, schmid.lu



Objekt: Andermatt Central, Etappe 2.1  
 6490 Andermatt  
 Bauherrschaft: Andermatt Central AG  
 Bahnhofplatz 7, 3900 Brig  
 Grundeigentümer: Matterhorn Gotthard Infrastruktur AG  
 Bahnhofplatz 7, 3900 Brig

Objekt Nr. 09585  
 Plan Nr. 09585 - 2108  
 Massstab 1:100  
 Planformat 90 x 42  
 Zeichner LRE  
 Erstellungsdatum 05.03.2022  
 Änderungsdatum /

Schnitt A-A